


Гидроизоляция и облицовка плиткой внутри чаши бассейна

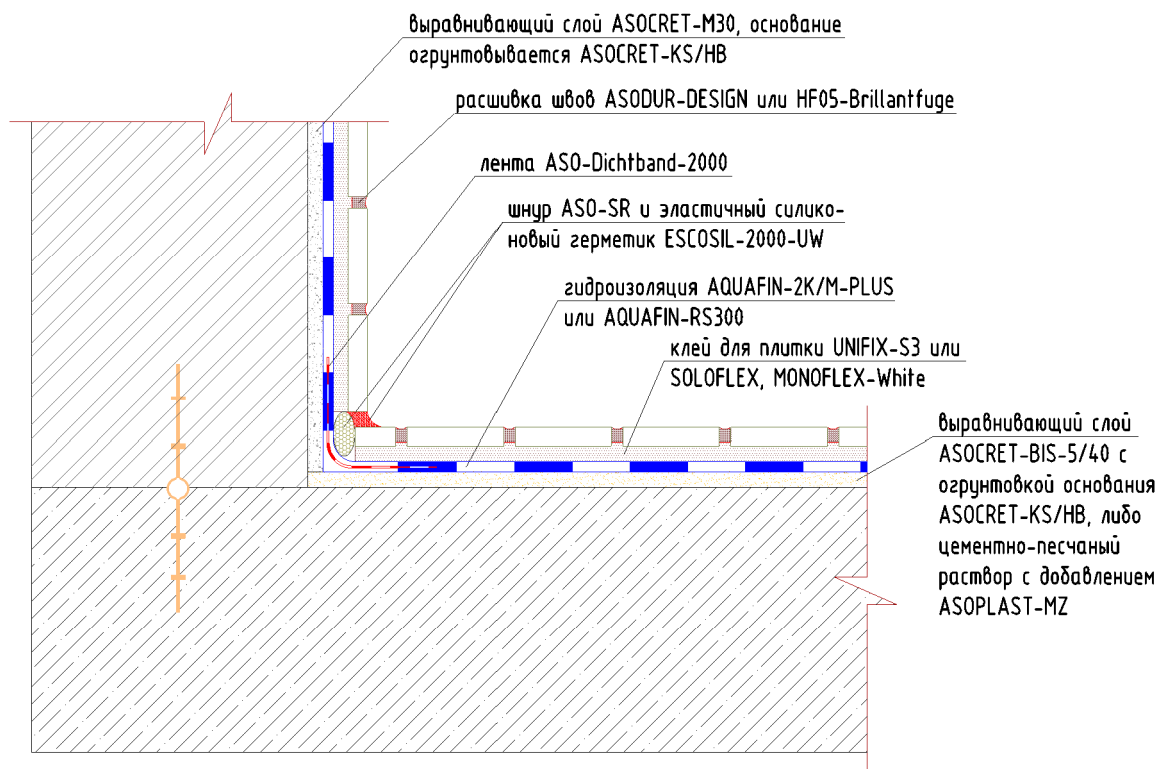

ТР1.1-3.50.15

Альбом технических решений по применению материалов
SCHOMBURG

Изм.	Кол.уч	Лист	№ док.	Подпись	Дата
Разраб.					

Технические решения по
гидроизоляции бассейнов

Стадия	Лист	Листов
	8	

Гидроизоляция и облицовка внутри
чаши бассейна

 **SCHOMBURG**