


# Гидроизоляция и облицовка плиткой обогреваемой обходной дорожки

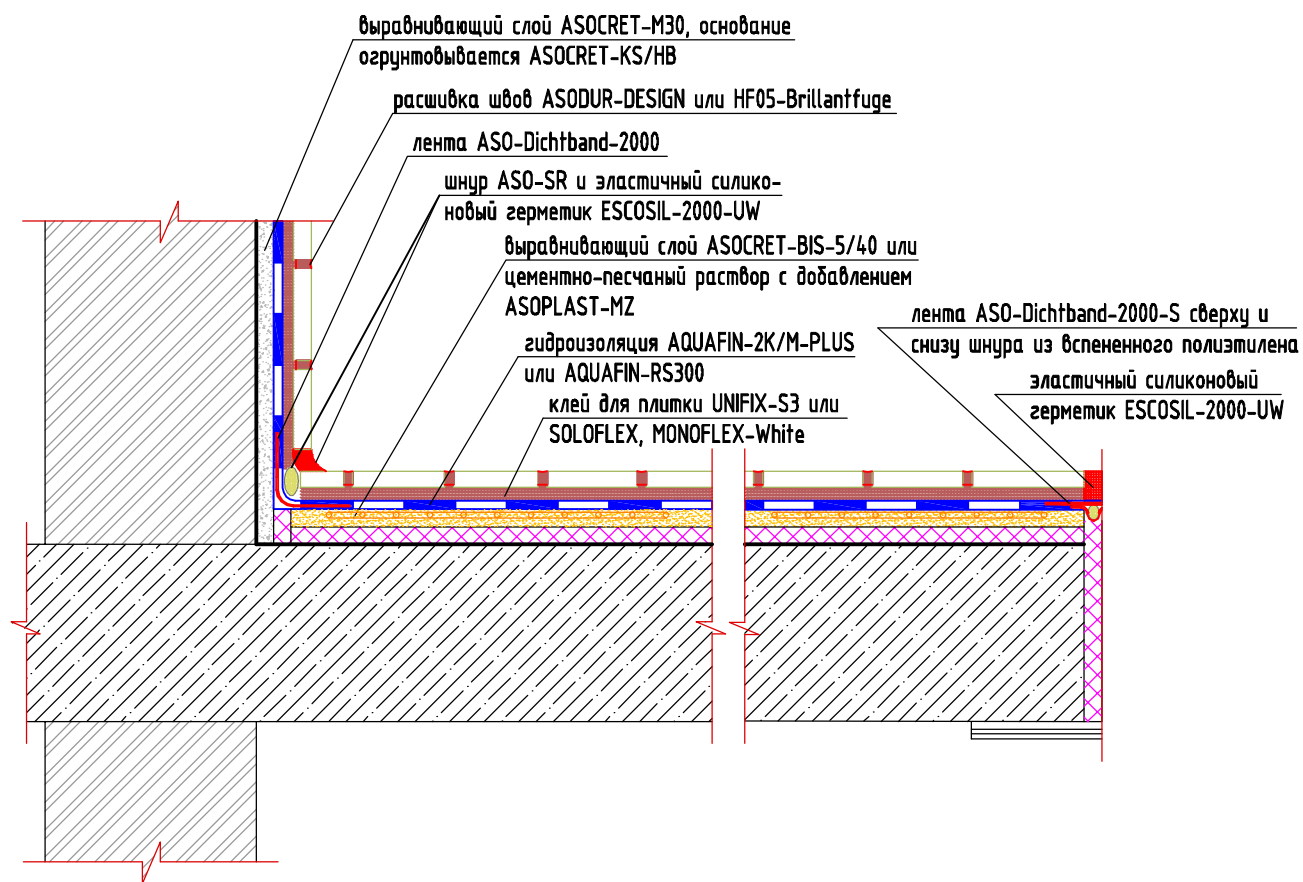

						<b>TP1.3-3.50.16</b>			
						Альбом технических решений по применению материалов SCHOMBURG			
Изм.	Кол.уч.	Лист	№ док	Подпись	Дата				
Разраб.						Технические решения по гидроизоляции бассейнов	Стадия	Лист	Листов
								10	
						Гидроизоляция и облицовка плиткой обогреваемой обходной дорожки		<b>SCHOMBURG</b>	