


Гидроизоляция мест выхода труб с фланцем

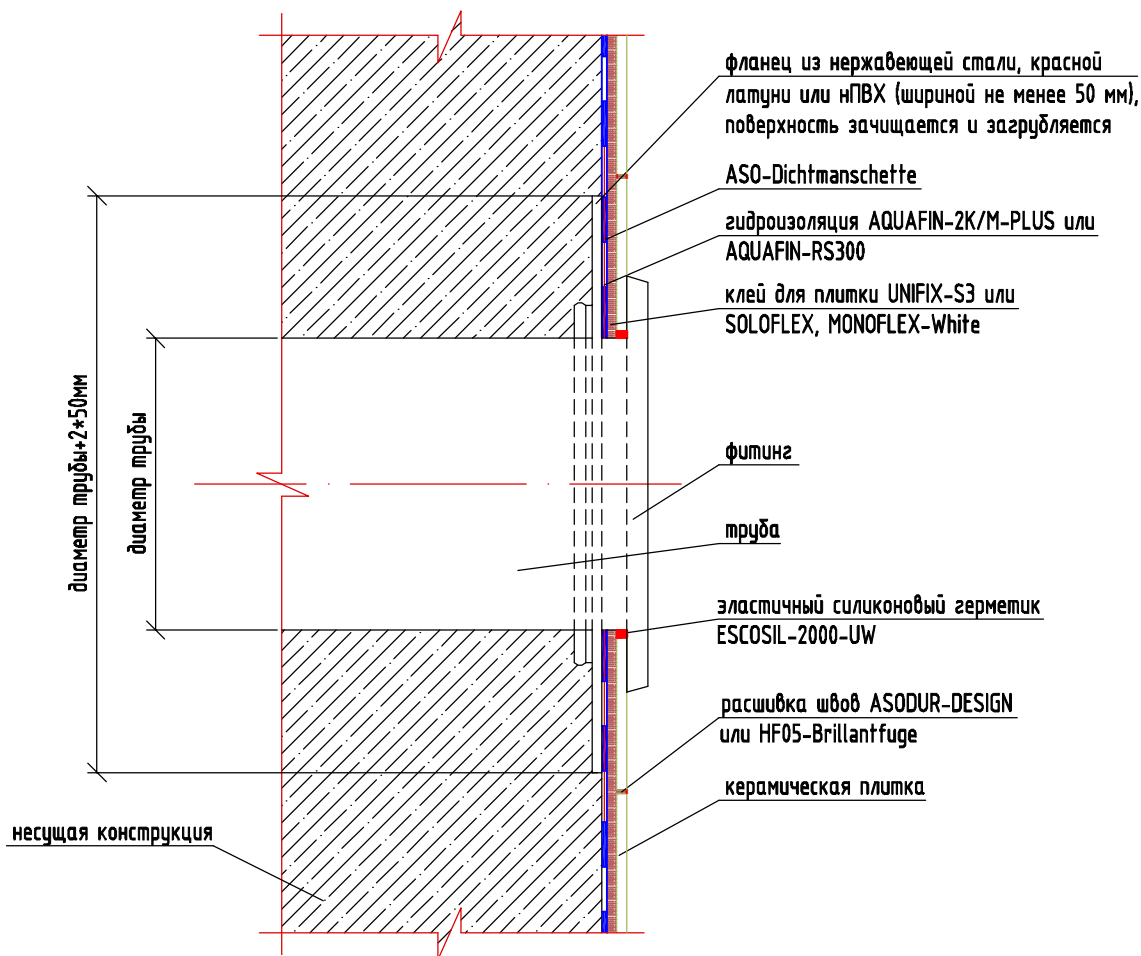

ТР1.9

Альбом технических решений по применению материалов SCHOMBURG

Изм.	Кол.ч	Лист	№ док	Подпись	Дата	Стадия	Лист	Листов
Разраб.							16	
Гидроизоляция мест выхода труб с фланцем								