


# Гидроизоляция мест выхода труб без фланца

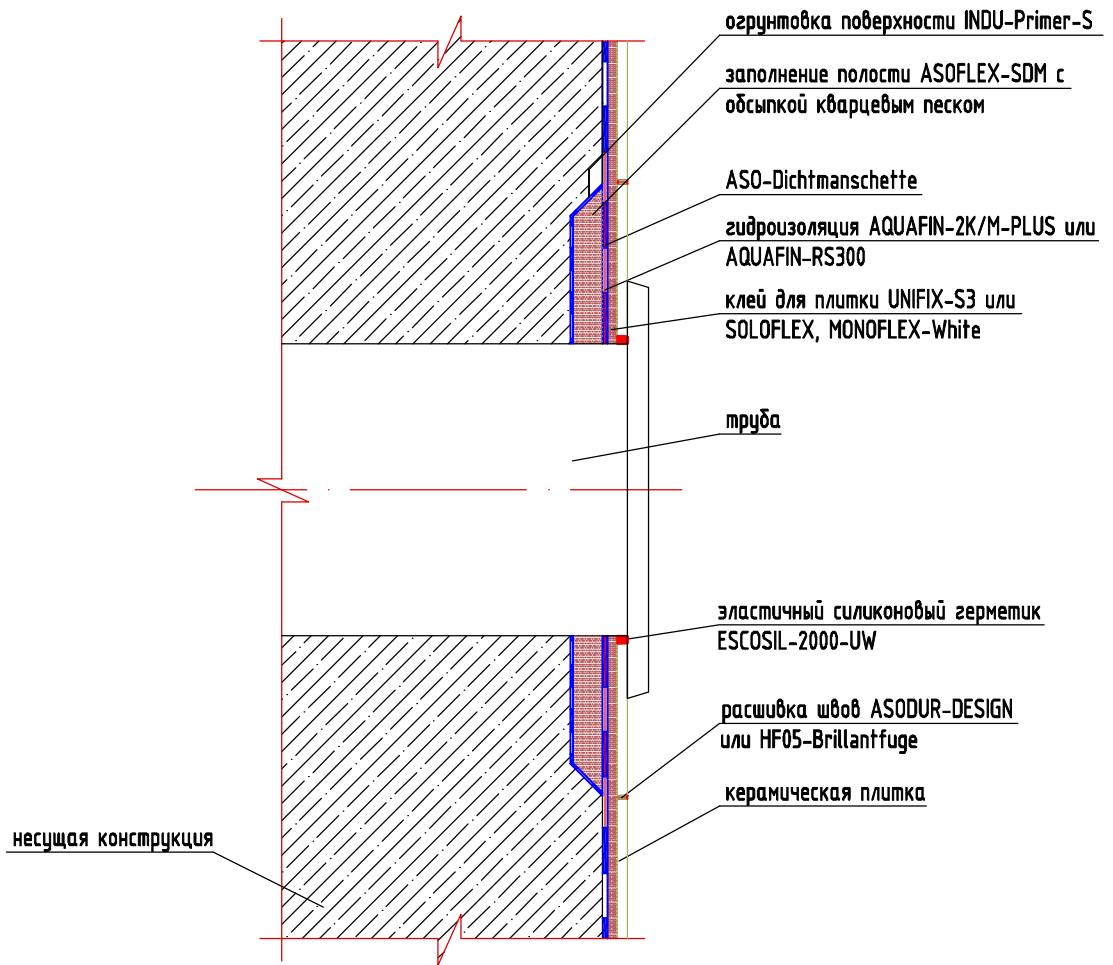

						<b>ТР1.10</b>			
						Альбом технических решений по применению материалов SCHOMBURG			
Изм.	Кол.чч	Лист	№ док	Подпись	Дата				
Разраб.						Технические решения по гидроизоляции бассейнов	Стадия	Лист	Листов
								17	
						Гидроизоляция мест выхода труб без фланца	<b>SCHOMBURG</b>		