


Гидроизоляция и облицовка плиткой обходной дорожки в бассейне с термальной и соленой водой

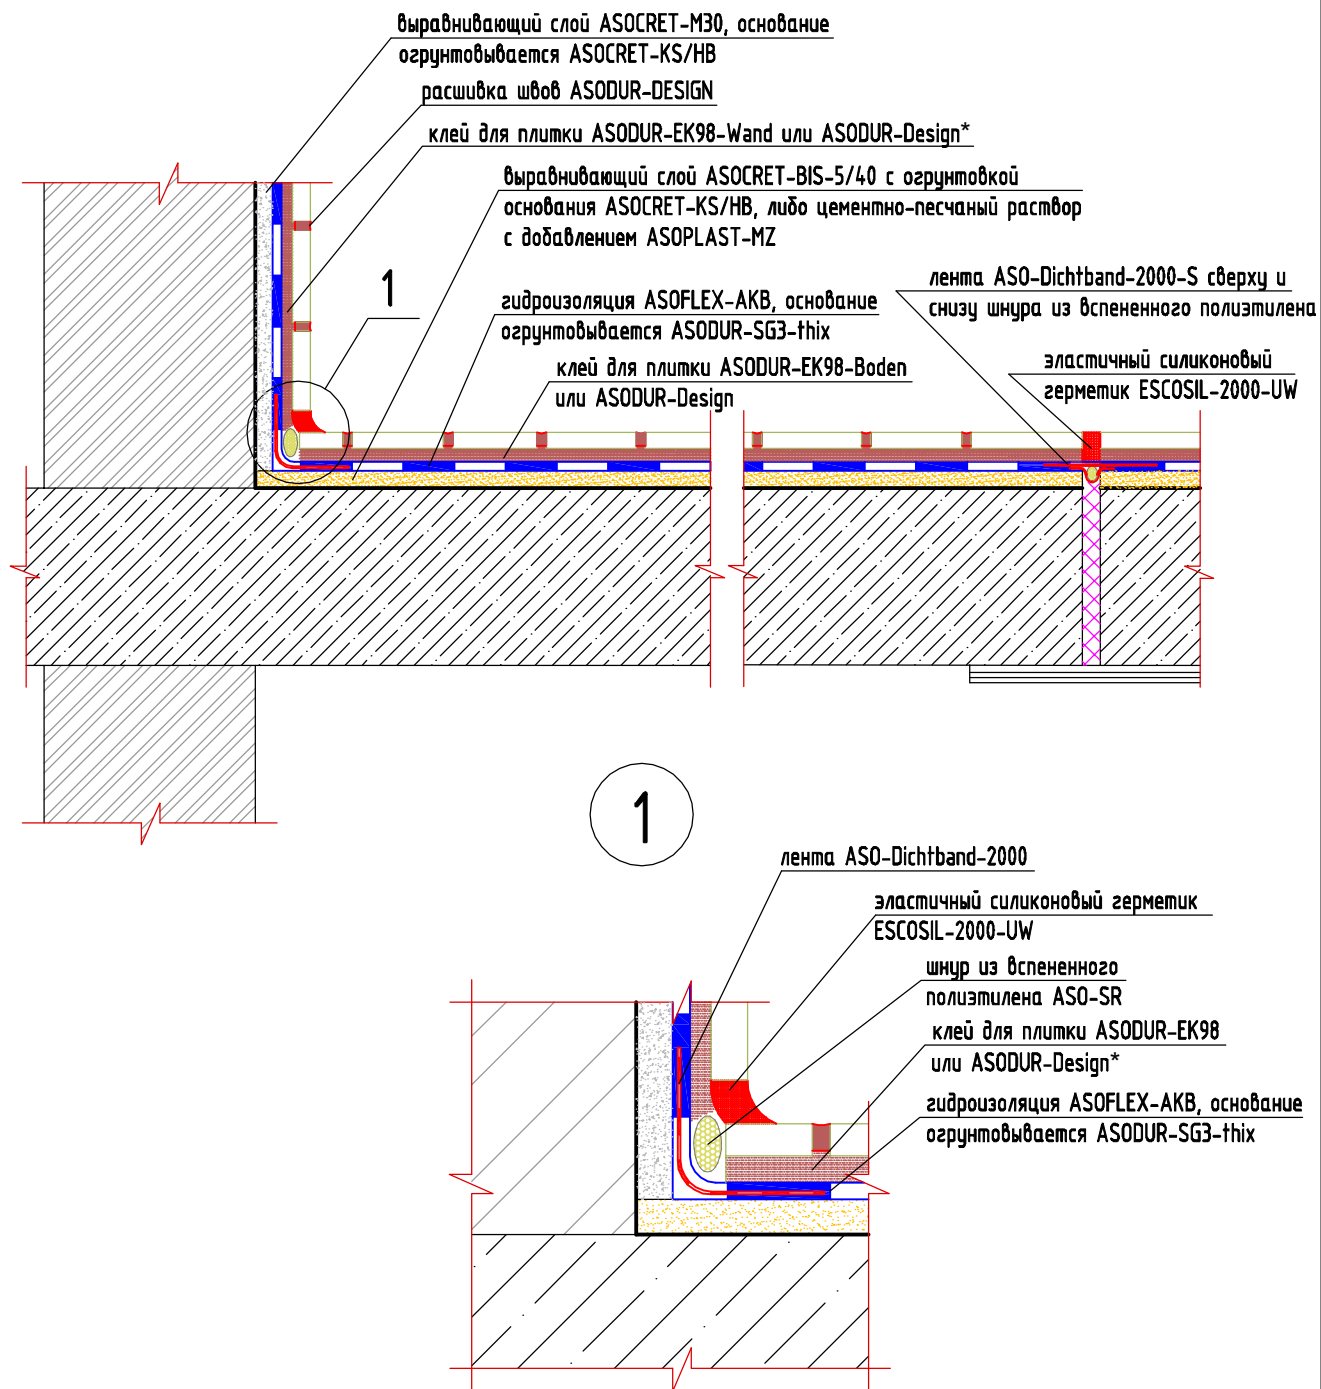

1. * ASODUR-Design не применяется для укладки крупноформатной плитки на вертикальных поверхностях

						ТР1.11-3.60.14		
						Альбом технических решений по применению материалов SCHOMBURG		
Изм.	Кол.чч	Лист	№ док	Подпись	Дата			
Разраб.						Стадия	Лист	Листов
							18	
						Гидроизоляция и облицовка плиткой обходной дорожки в бассейне с термальной и соленой водой 