


# Гидроизоляция и облицовка плиткой внутри чаши бассейна с термальной и соленой водой

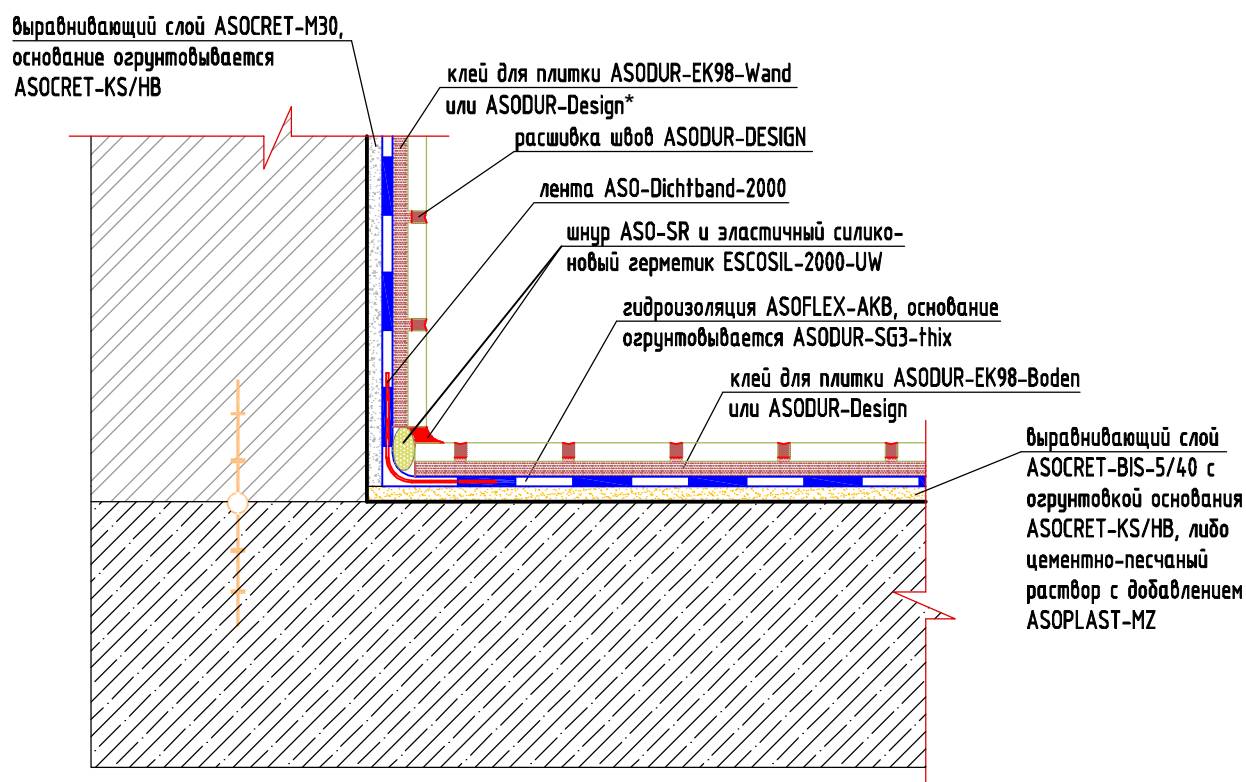

1. \* ASODUR-Design не применяется для укладки крупноформатной плитки на вертикальных поверхностях

						<b>TP1.12-3.60.15</b>			
						Альбом технических решений по применению материалов SCHOMBURG			
Изм.	Кол.ч	Лист	№ док	Подпись	Дата				
Разраб.						Технические решения по гидроизоляции бассейнов	Стадия	Лист	Листов
								19	
						Гидроизоляция и облицовка плиткой внутри чаши бассейна с термальной и соленой водой			
						<b>SCHOMBURG</b>			