


# Гидроизоляция и облицовка плиткой обогреваемой обходной дорожки в бассейне с термальной и соленой водой

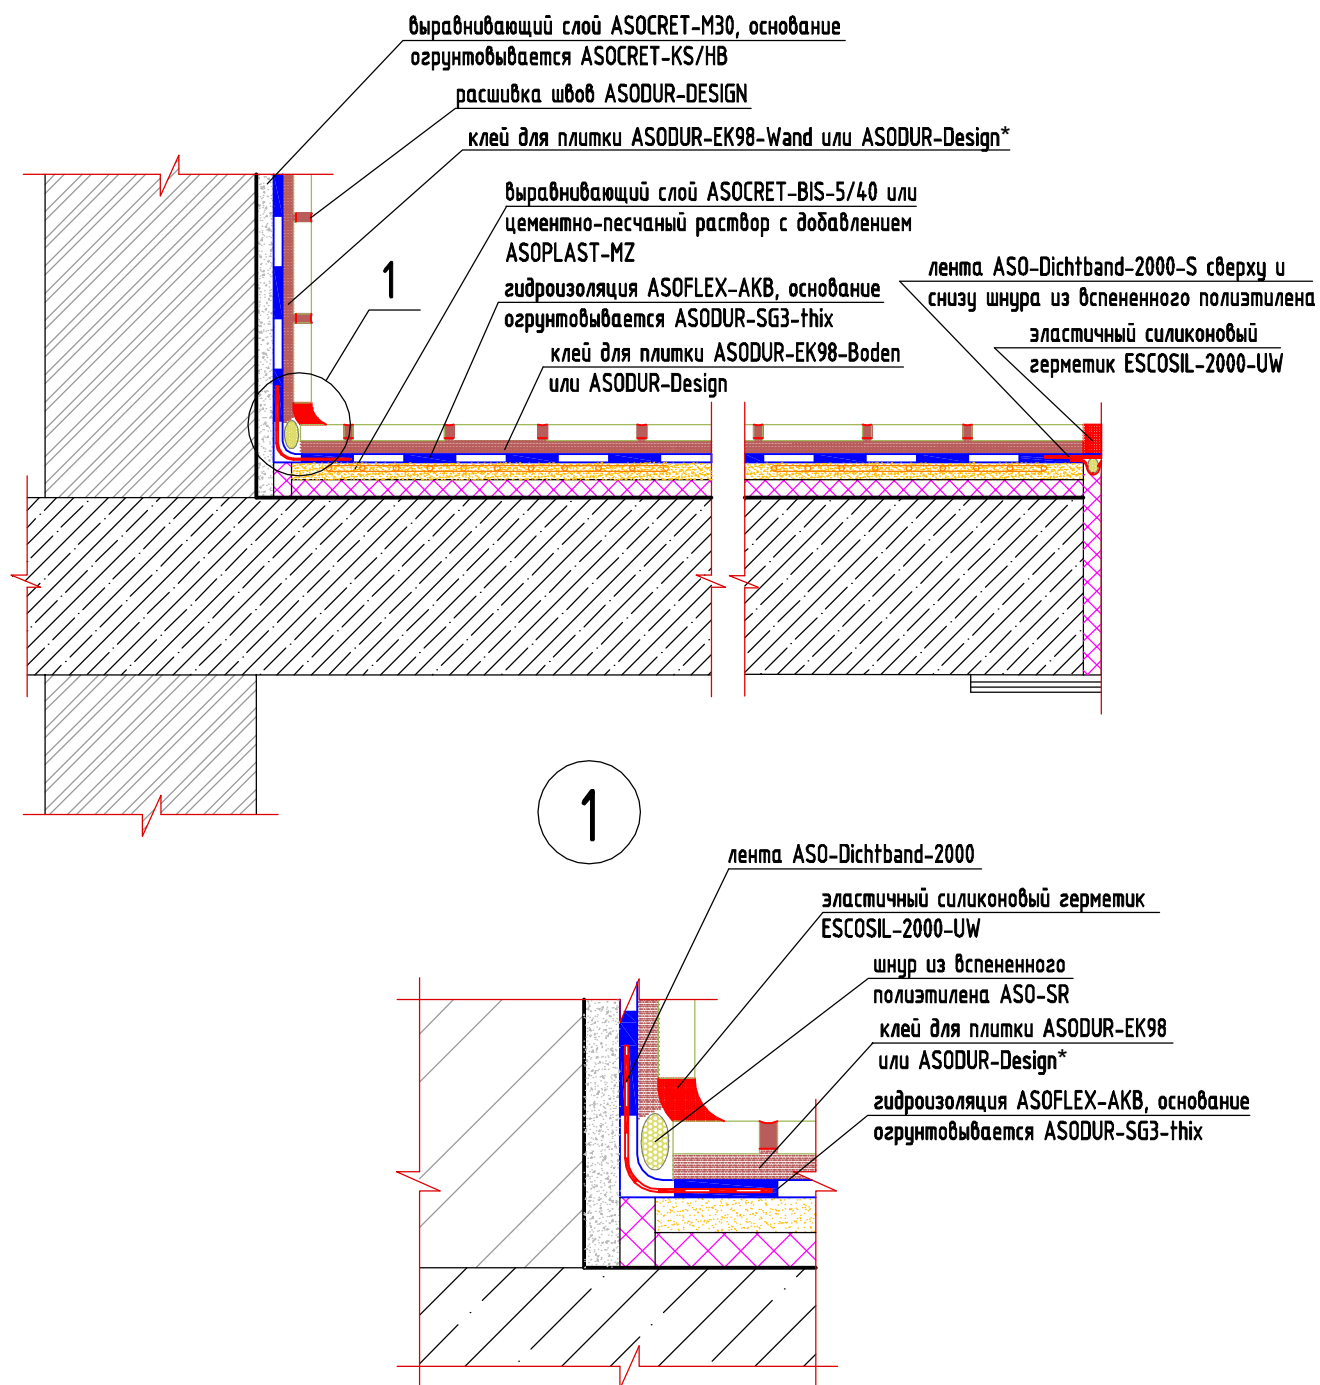

1. \* ASODUR-Design не применяется для укладки крупноформатной плитки на вертикальных поверхностях

						<b>TP1.13-3.60.16</b>			
						Альбом технических решений по применению материалов SCHOMBURG			
Изм.	Кол.уч.	Лист	№ док.	Подпись	Дата				
Разраб.						Технические решения по гидроизоляции бассейнов	Стадия	Лист	Листов
								20	
						Гидроизоляция и облицовка плиткой обогреваемой обходной дорожки в бассейне с термальной и соленой водой			
						<b>SCHOMBURG</b>			