


Гидроизоляция верхней части бассейна с термальной и соленой водой. Лоток Финнланд

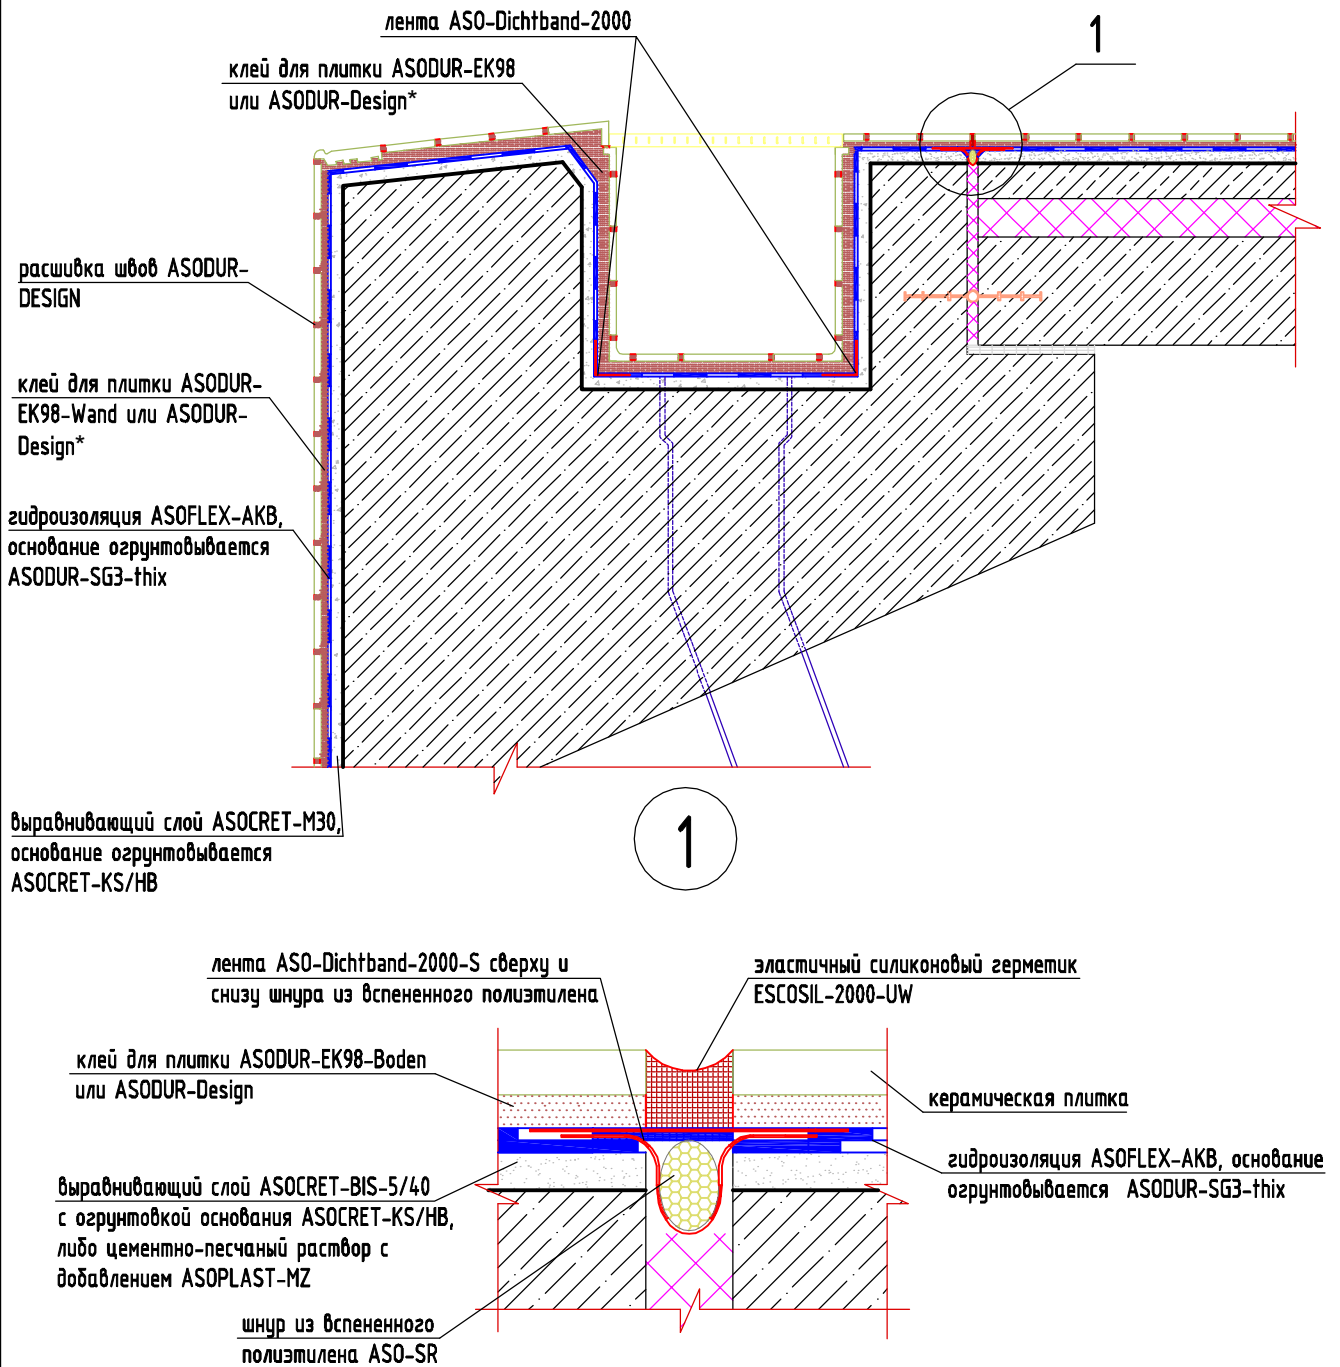

1. * ASODUR-Design не применяется для укладки крупноформатной плитки на вертикальных поверхностях

						TP1.14 - 3.60.20			
						Альбом технических решений по применению материалов SCHOMBURG			
Изм.	Кол.уч.	Лист	№ док	Подпись	Дата				
Разраб.						Технические решения по гидроизоляции бассейнов	Стадия	Лист	Листов
								21	
						Гидроизоляция верхней части бассейна с термальной и соленой водой. Лоток Финнланд			
						SCHOMBURG			