


Гидроизоляция мест выхода труб с фланцем в бассейне с термальной и соленой водой

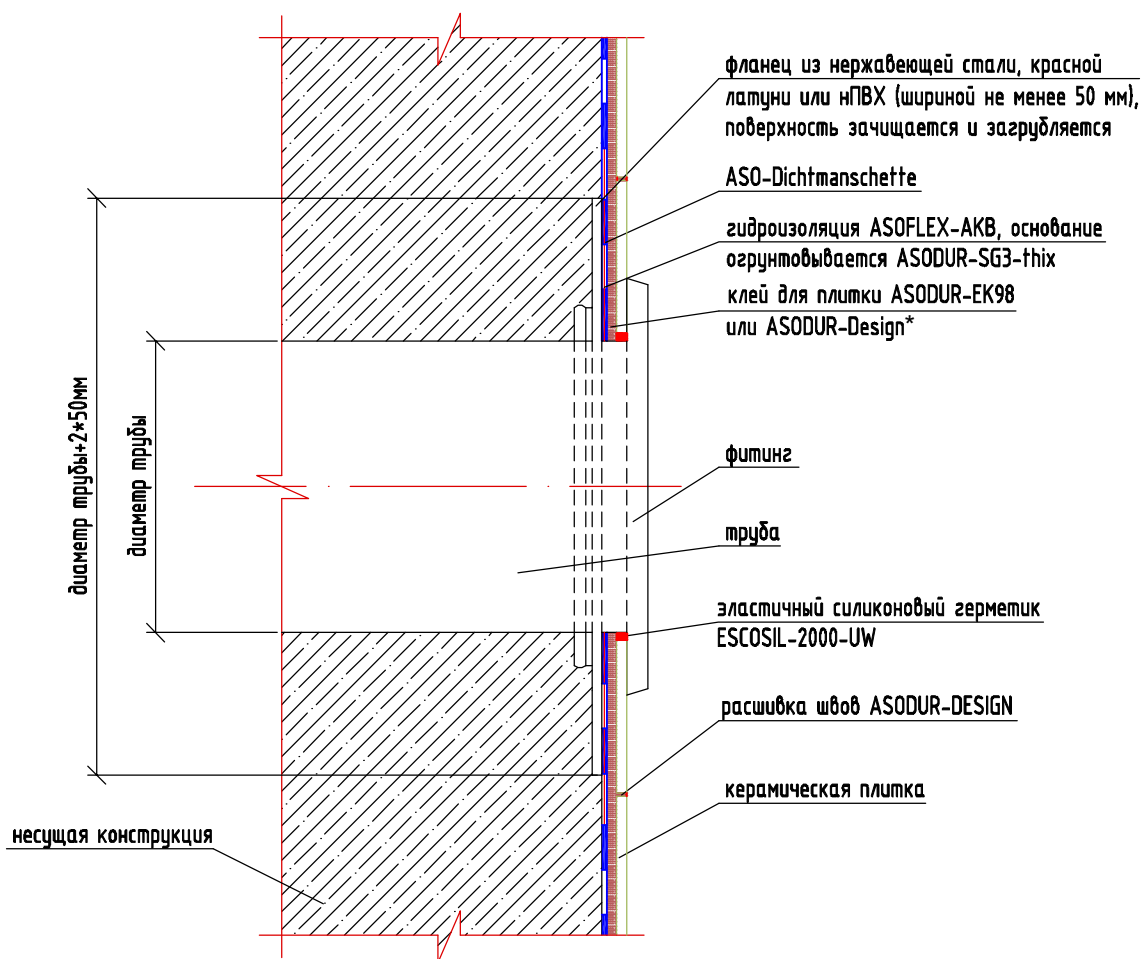

1. * ASODUR-Design не применяется для укладки крупноформатной плитки на вертикальных поверхностях

						ТР1.17			
						Альбом технических решений по применению материалов SCHOMBURG			
Изм.	Кол.уч	Лист	№ док	Подпись	Дата				
Разраб.						Технические решения по гидроизоляции бассейнов	Стадия	Лист	Листов
								24	
						Гидроизоляция мест выхода труб с фланцем в бассейне с термальной и соленой водой		SCHOMBURG	