


Гидроизоляция мест выхода труб без фланца в бассейне с термальной и соленой водой

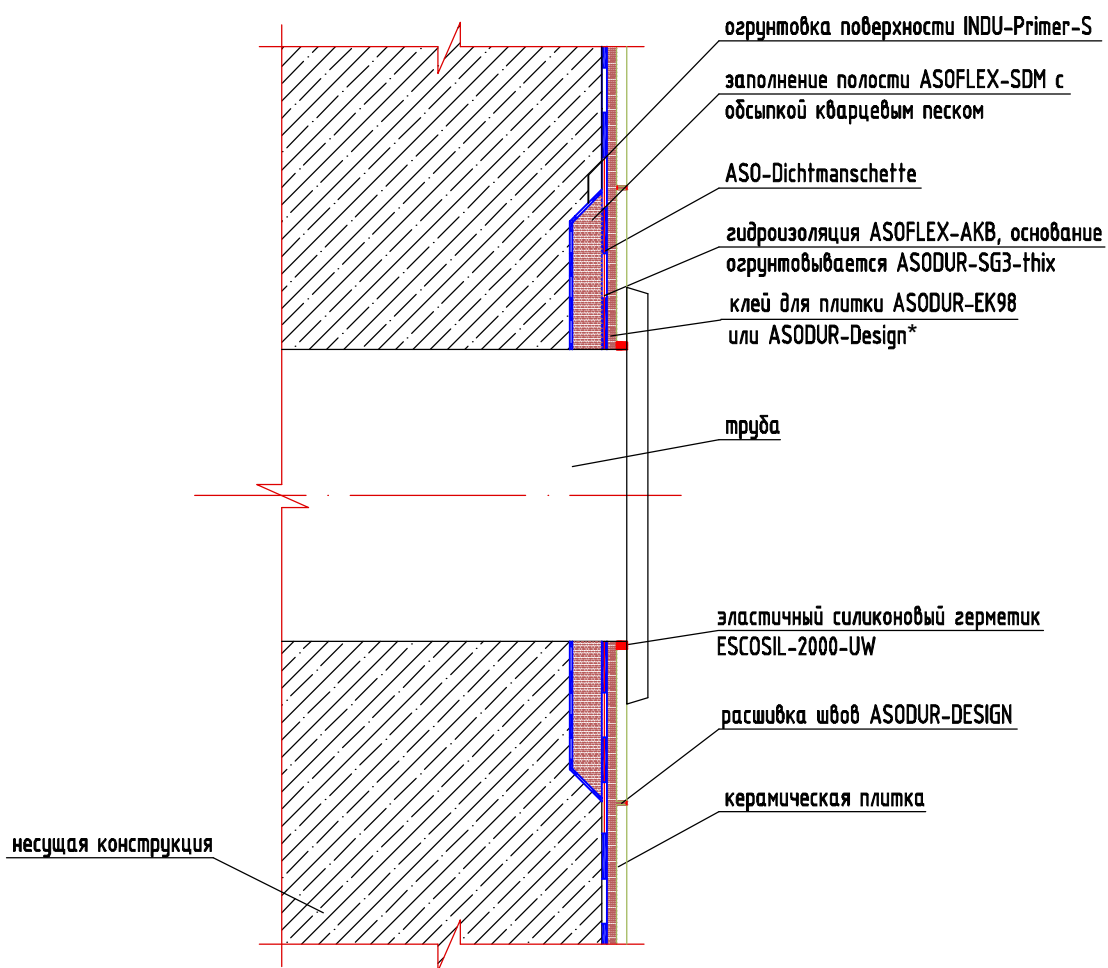

1. * ASODUR-Design не применяется для укладки крупноформатной плитки на вертикальных поверхностях

						ТР1.18			
						Альбом технических решений по применению материалов SCHOMBURG			
Изм.	Кол.ч	Лист	№ док	Подпись	Дата				
Разраб.						Технические решения по гидроизоляции бассейнов	Стадия	Лист	Листов
								25	
						Гидроизоляция мест выхода труб без фланца в бассейне с термальной и соленой водой			
						SCHOMBURG			