


Гидроизоляция стыка стена - ванна/ душевой поддон

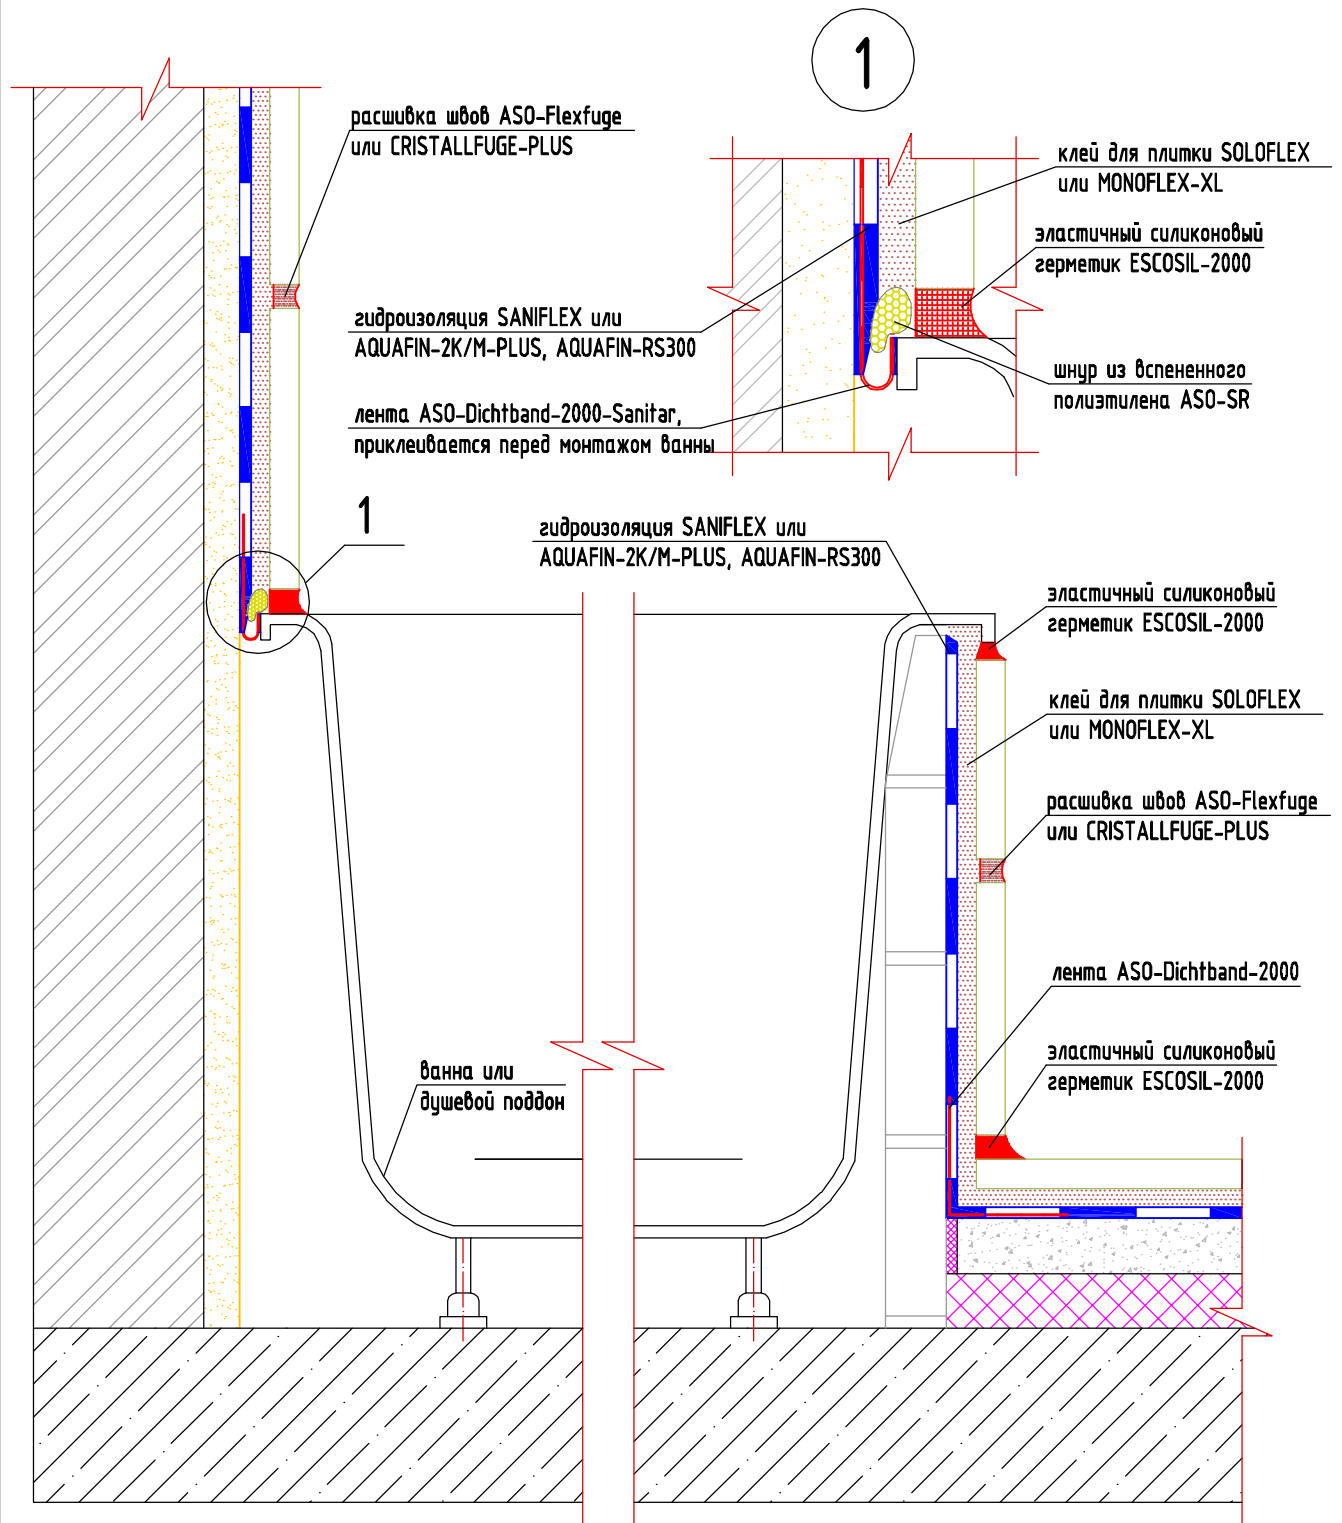

ТР2.1-3.0.15

Альбом технических решений по применению материалов SCHOMBURG

Изм.	Кол.уч.	Лист	№ док	Подпись	Дата
------	---------	------	-------	---------	------

Разраб.

Технические решения по гидроизоляции и укладке плитки во внутренних помещениях

Стадия

Лист

Листов

26

Гидроизоляция стыка стена - ванна/душевой поддон

 **SCHOMBURG**