


Гидроизоляция под плиткой в помещениях с высокой нагрузкой водой без давления

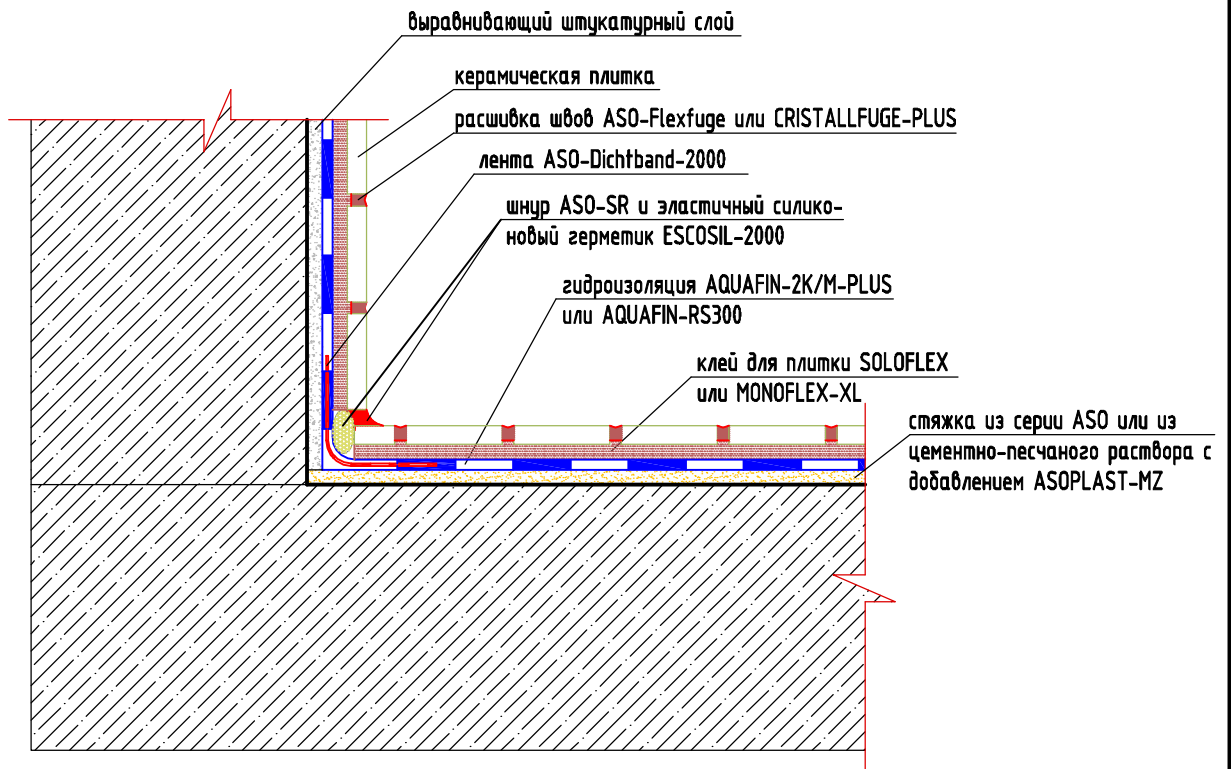

ТР2.3-3.1.3

Альбом технических решений по применению материалов SCHOMBURG

Изм.	Кол.уч.	Лист	№ док.	Подпись	Дата				
Разраб.						Технические решения по гидроизоляции и укладке плитки во внутренних помещениях	Стадия	Лист	Листов
								28	
						Гидроизоляция под плиткой в помещениях с высокой нагрузкой водой без давления			