


Гидроизоляция прохода труб

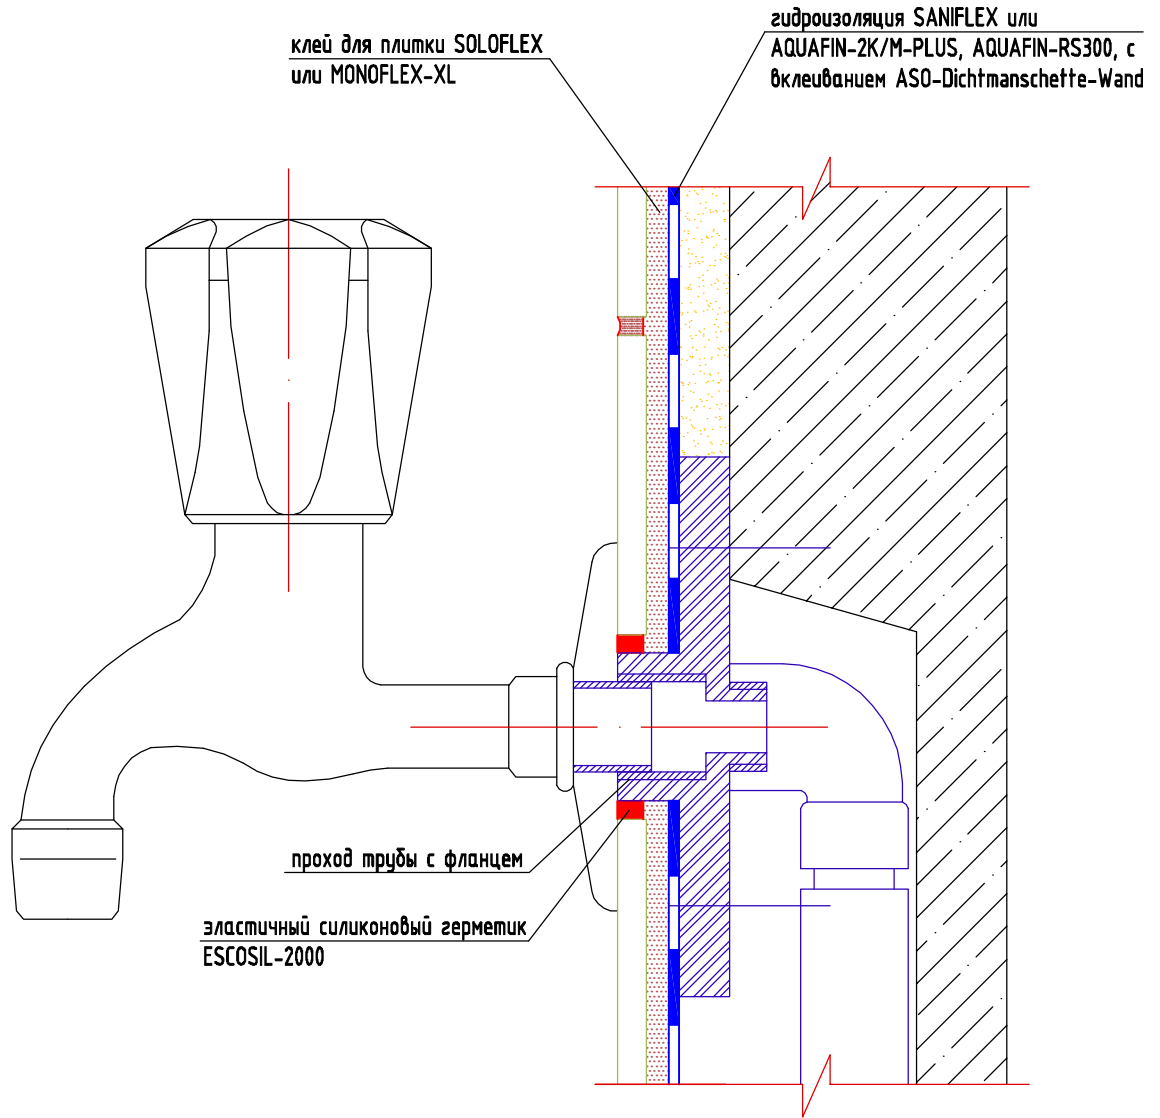

ТР2.4-3.0.10

Альбом технических решений по применению материалов SCHOMBURG

Изм.	Кол.уч	Лист	№ док	Подпись	Дата	Стадия	Лист	Листов
Разраб.							29	
Гидроизоляция прохода труб								