


Гидроизоляция прохода труб

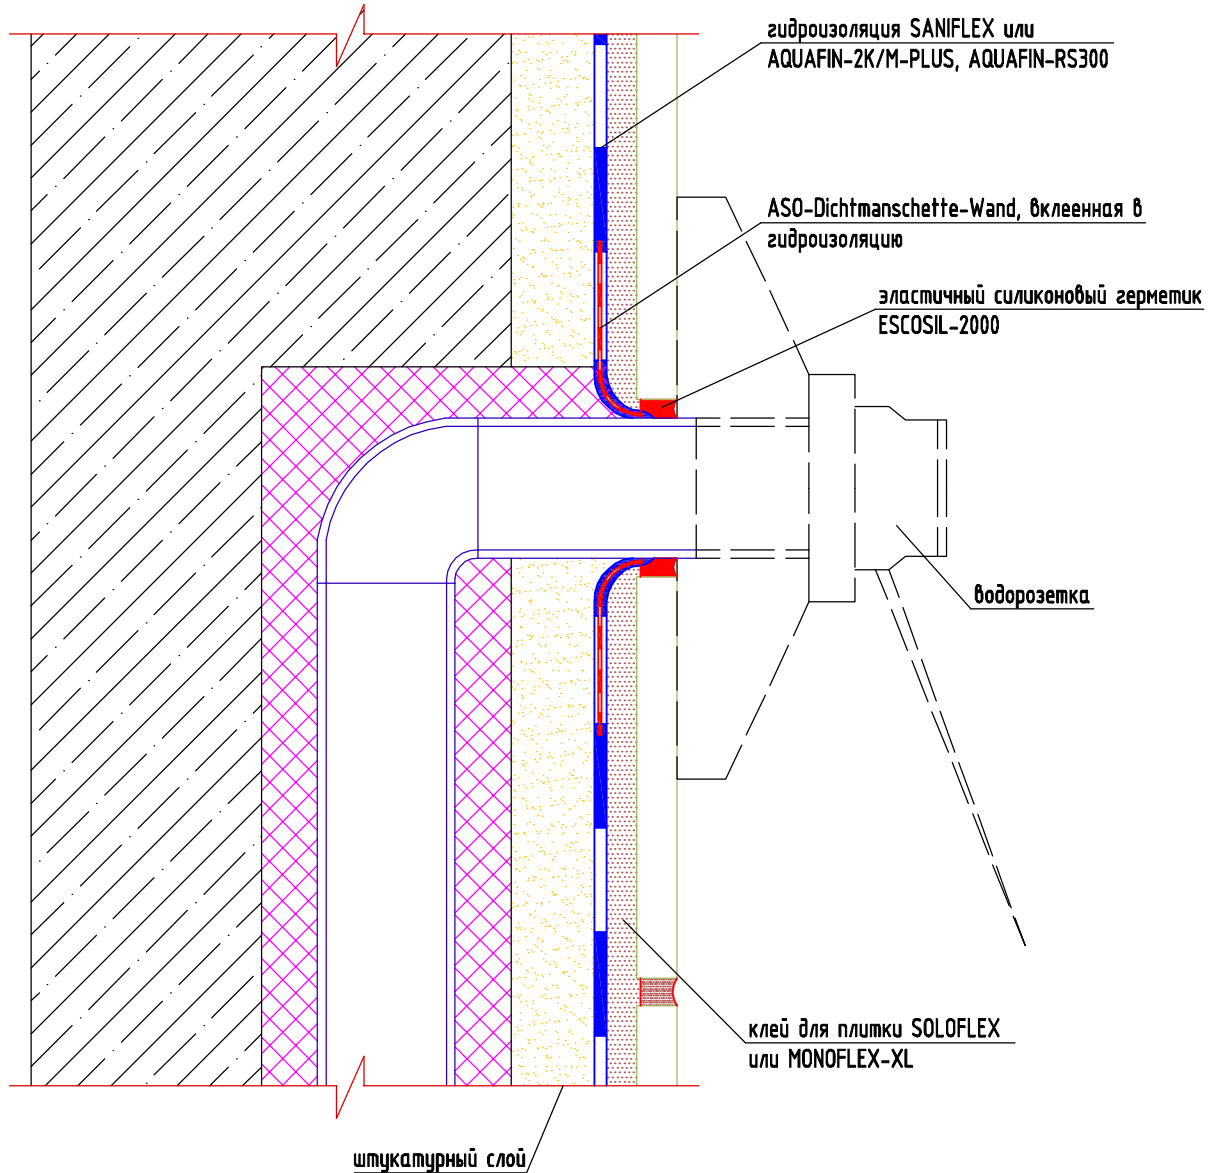

ТР2.5-3.0.12

Альбом технических решений по применению материалов
SCHOMBURG

Изм.	Кол.ч	Лист	№ док	Подпись	Дата	Стадия	Лист	Листов
Разраб.							30	
Гидроизоляция прохода труб								