


Гидроизоляция сливного трапа с применением AQUAFIN-2K/M-PLUS или AQUAFIN-RS300

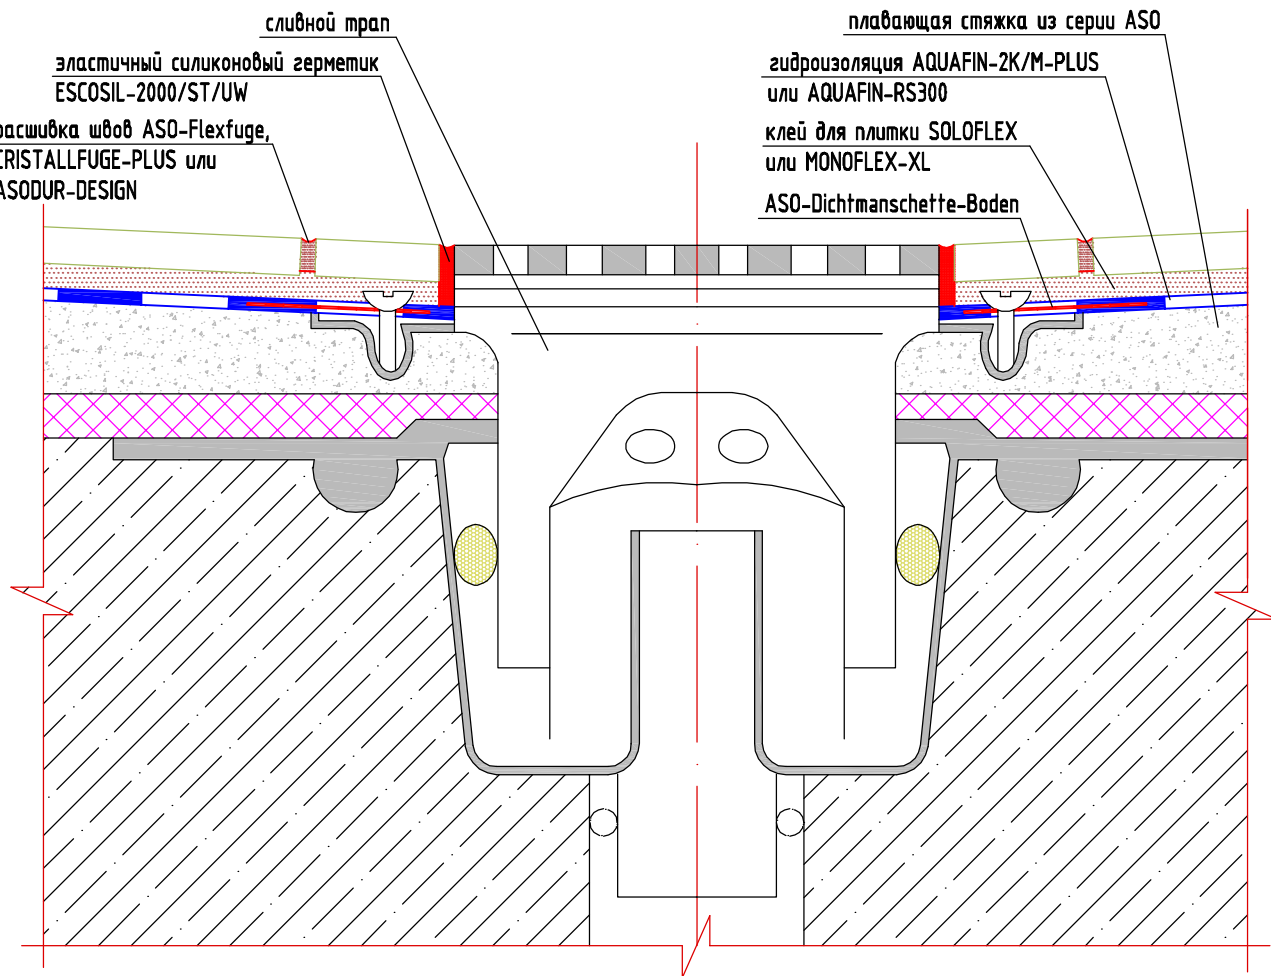

						TP2.6-3.0.20			
						Альбом технических решений по применению материалов SCHOMBURG			
Изм.	Кол.уч.	Лист	№ док.	Подпись	Дата				
Разраб.						Технические решения по гидроизоляции и укладке плитки во внутренних помещениях	Стадия	Лист	Листов
								31	
						Гидроизоляция сливного трапа с применением AQUAFIN-2K/M-PLUS или AQUAFIN-RS300			
						SCHOMBURG			