


Устройство химически стойких полов

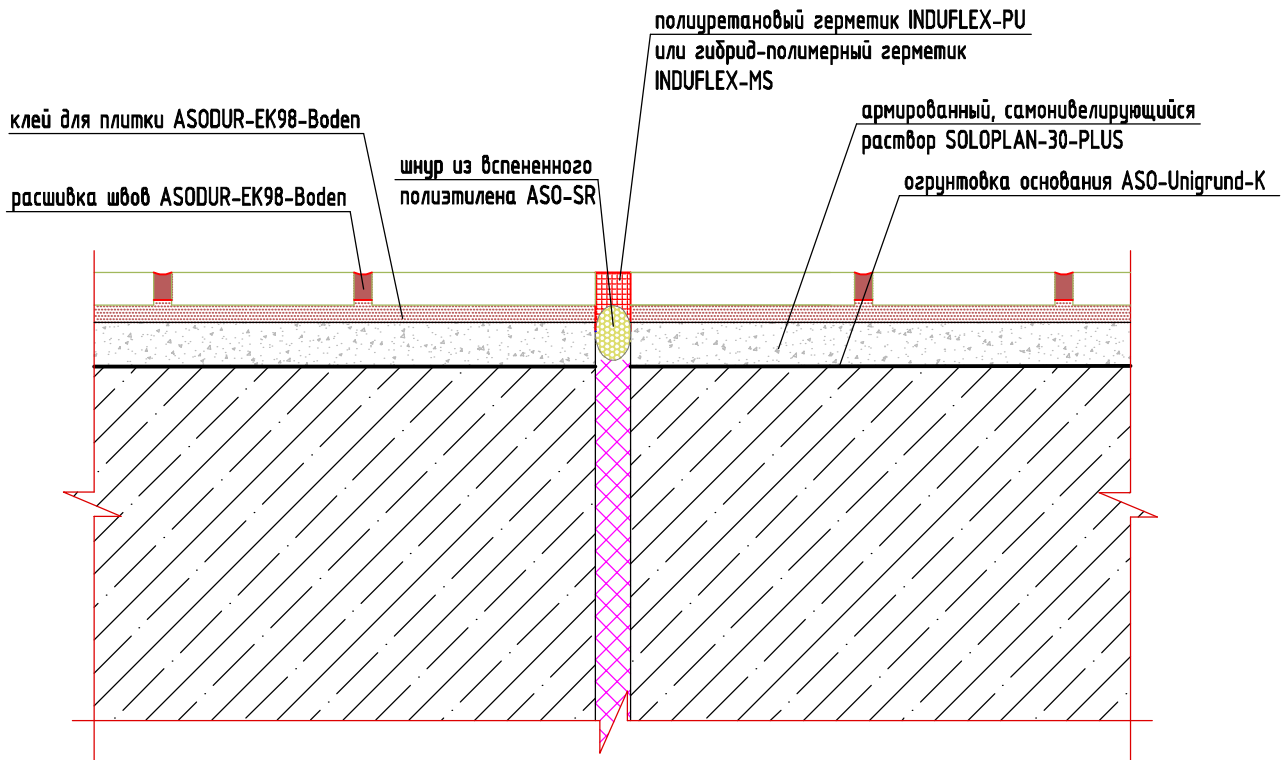

						TP2.7			
						Альбом технических решений по применению материалов SCHOMBURG			
Изм.	Кол.уч.	Лист	№ док	Подпись	Дата				
Разраб.						Технические решения по гидроизоляции и укладке плитки во внутренних помещениях	Стадия	Лист	Листов
								32	
						Устройство химически стойких полов	SCHOMBURG		