


# Устройство химически стойких полов с риском поднятия капиллярной влаги

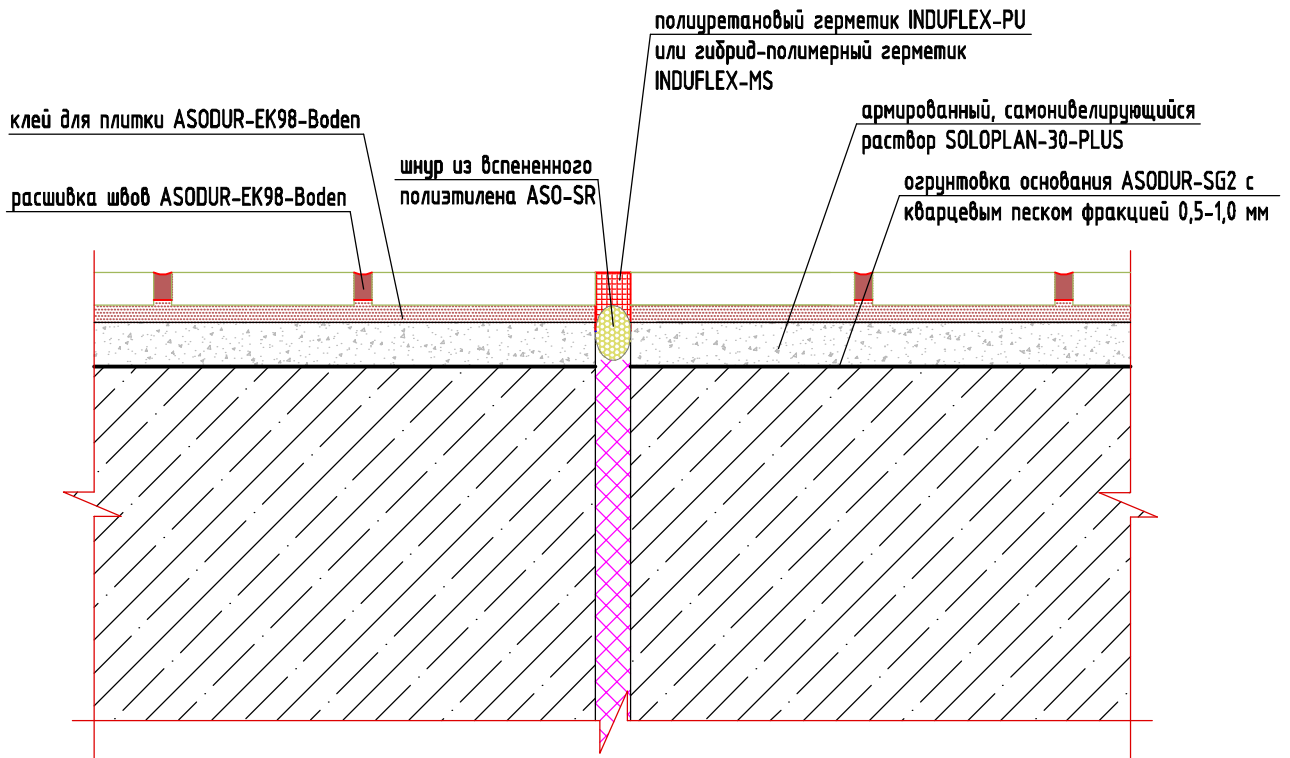

						<b>TP2.8</b>			
						Альбом технических решений по применению материалов SCHOMBURG			
Изм.	Кол.ч	Лист	№ док	Подпись	Дата				
Разраб.						Технические решения по гидроизоляции и укладке плитки во внутренних помещениях	Стадия	Лист	Листов
								33	
						Устройство химически стойких полов с риском поднятия капиллярной влаги			
						