


Гидроизоляция сливного трапа с применением ASOFLEX-AKB во влажных помещениях с химическим воздействием

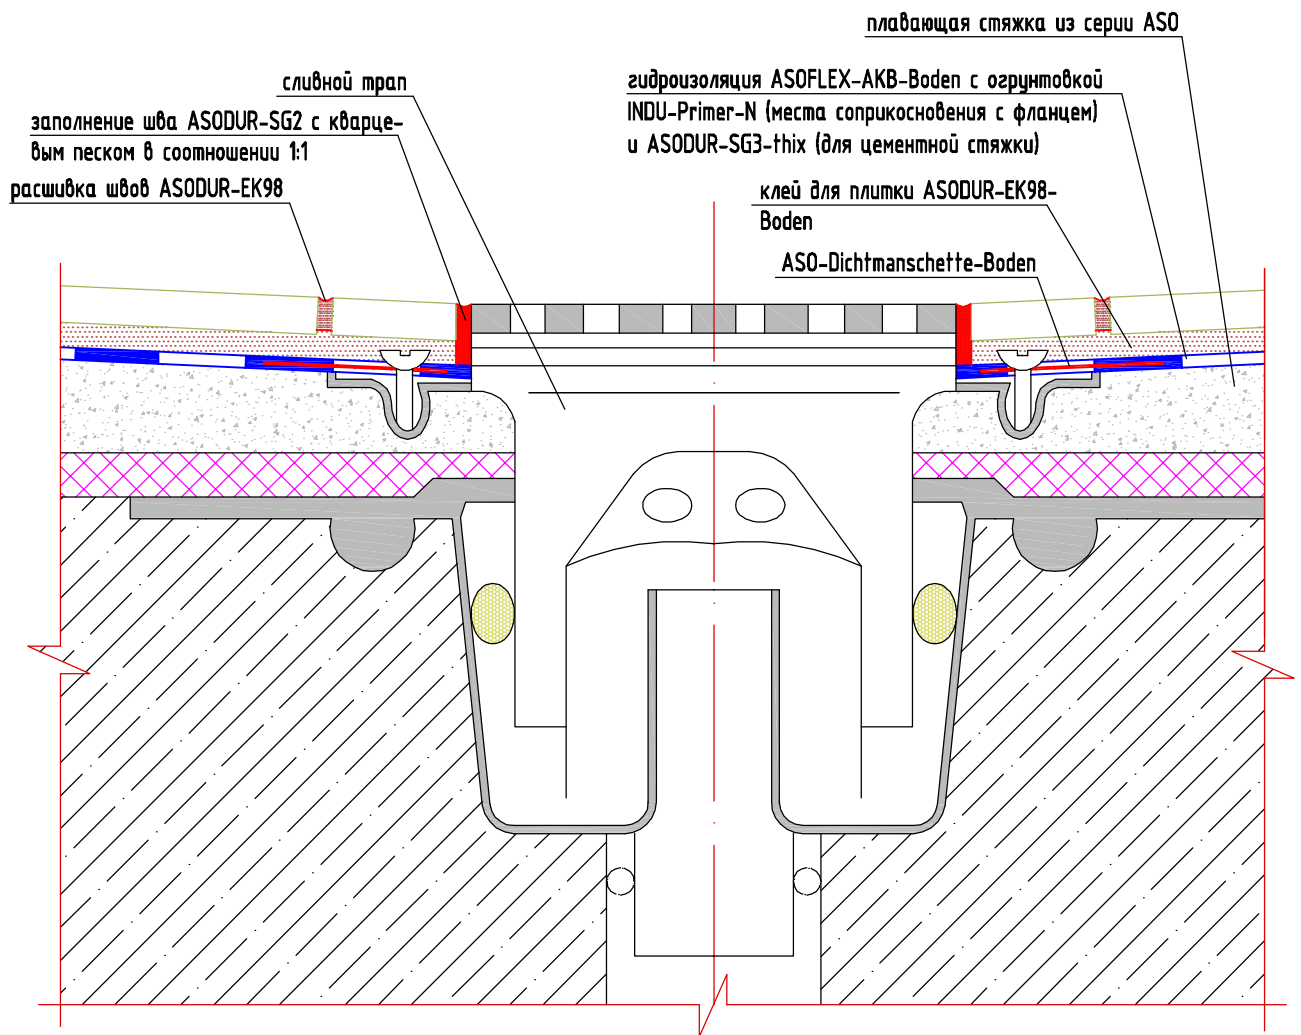

						TP2.9-3.410.1			
						Альбом технических решений по применению материалов SCHOMBURG			
Изм.	Кол.уч.	Лист	№ док.	Подпись	Дата				
Разраб.						Технические решения по гидроизоляции и укладке плитки во внутренних помещениях	Стадия	Лист	Листов
								34	
						Гидроизоляция сливного трапа с применением ASOFLEX-AKB во влажных помещениях с химическим воздействием			
						SCHOMBURG			