


Гидроизоляция с применением ASOFLEX-АКВ во влажных помещениях с химическим воздействием

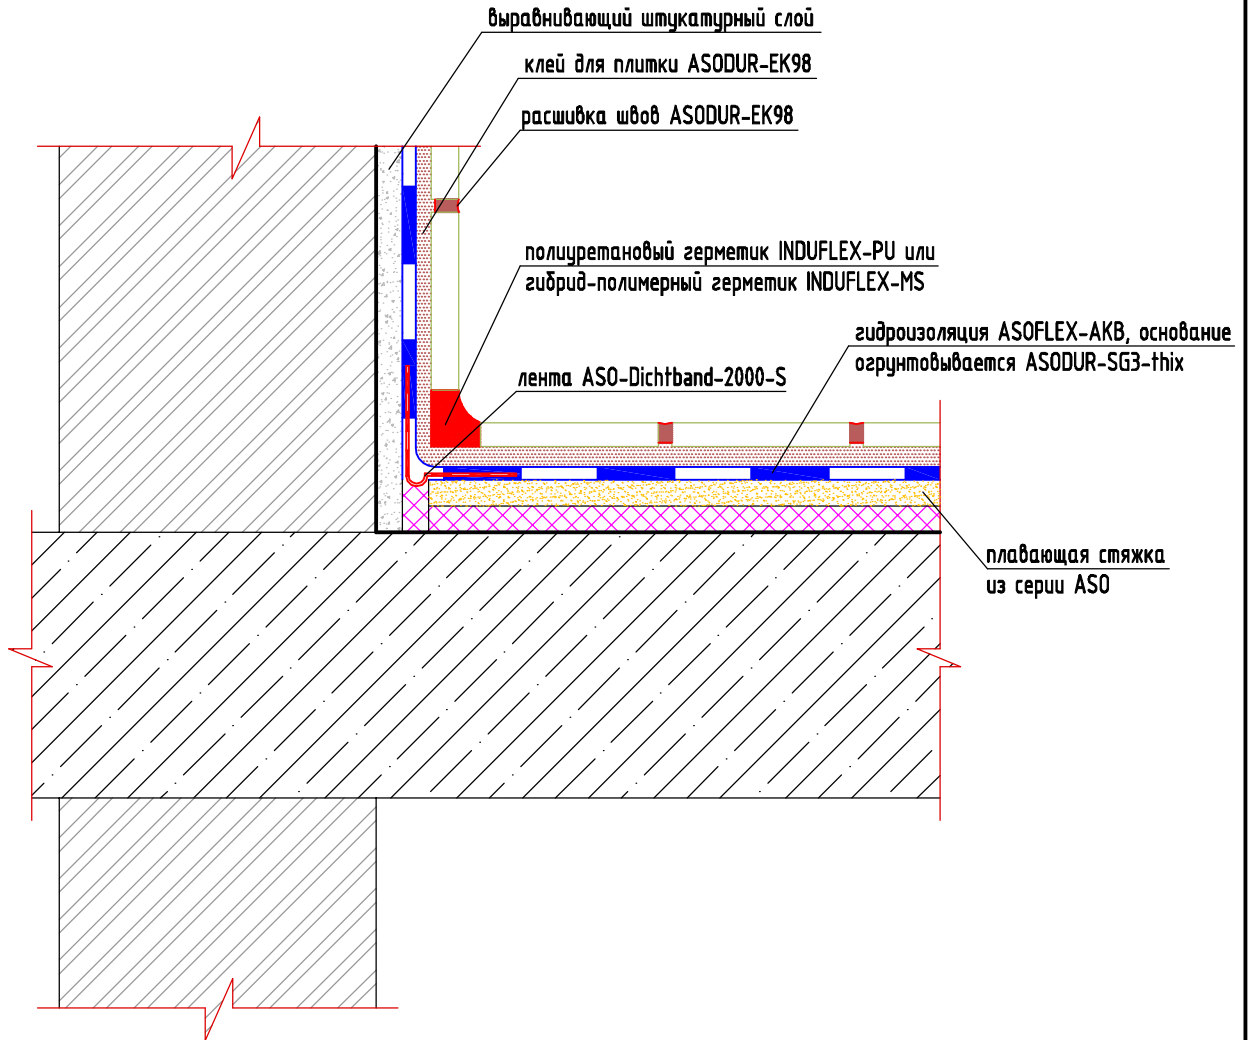

						ТР2.10 – 3.410.2			
						Альбом технических решений по применению материалов SCHOMBURG			
Изм.	Кол.уч	Лист	№ док	Подпись	Дата				
Разраб.						Технические решения по гидроизоляции и укладке плитки во внутренних помещениях	Стадия	Лист	Листов
								35	
						Гидроизоляция с применением ASOFLEX-АКВ во влажных помещениях с химическим воздействием			
						SCHOMBURG			