


Гидроизоляция прохода коммуникаций во влажных помещениях с химическим воздействием

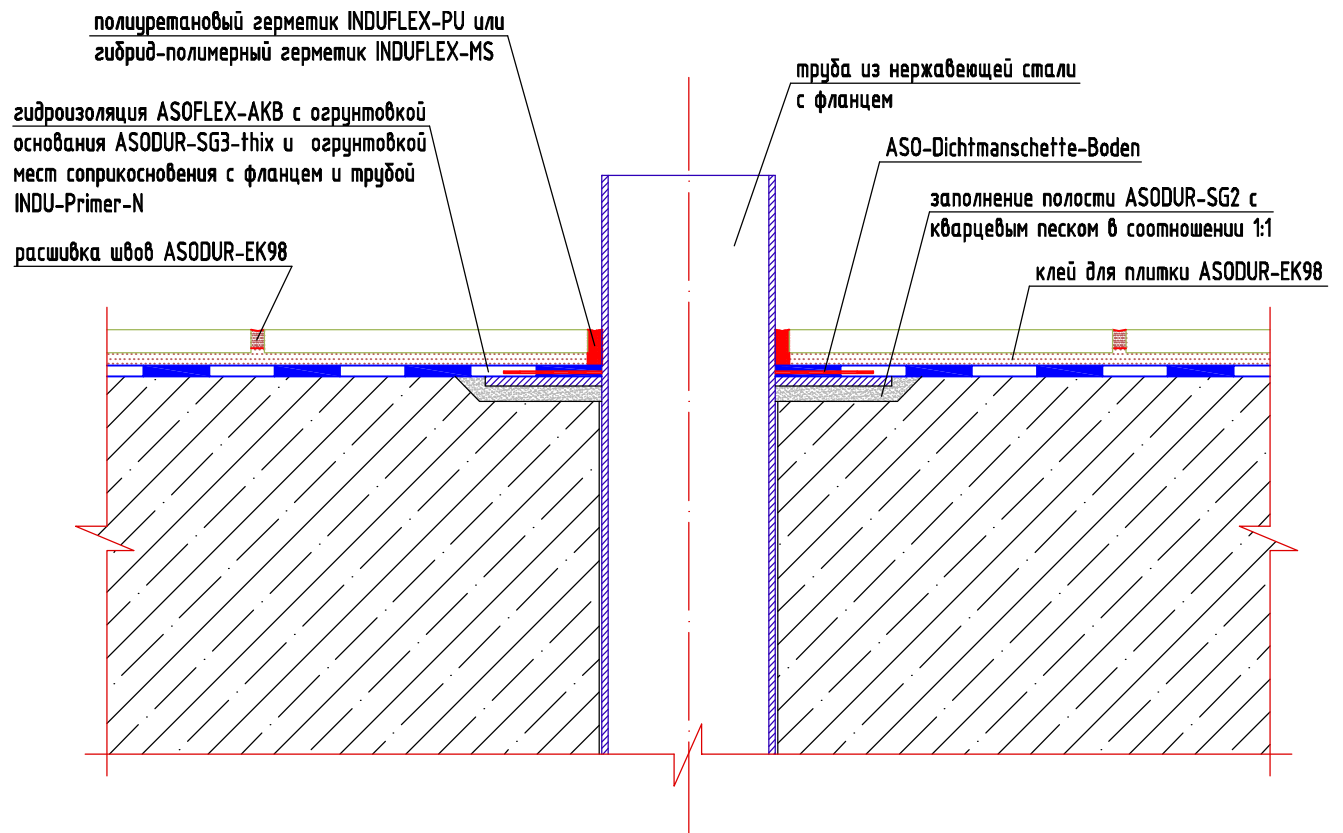

						ТР2.11-3.410.3			
						Альбом технических решений по применению материалов SCHOMBURG			
Изм.	Кол.уч.	Лист	№ док.	Подпись	Дата				
Разраб.						Технические решения по гидроизоляции и укладке плитки во внутренних помещениях	Стадия	Лист	Листов
								36	
						Гидроизоляция прохода коммуникаций во влажных помещениях с химическим воздействием			
						SCHOMBURG			