


Гидроизоляция балкона с применением AQUAFIN-2K/M-PLUS или AQUAFIN-RS300

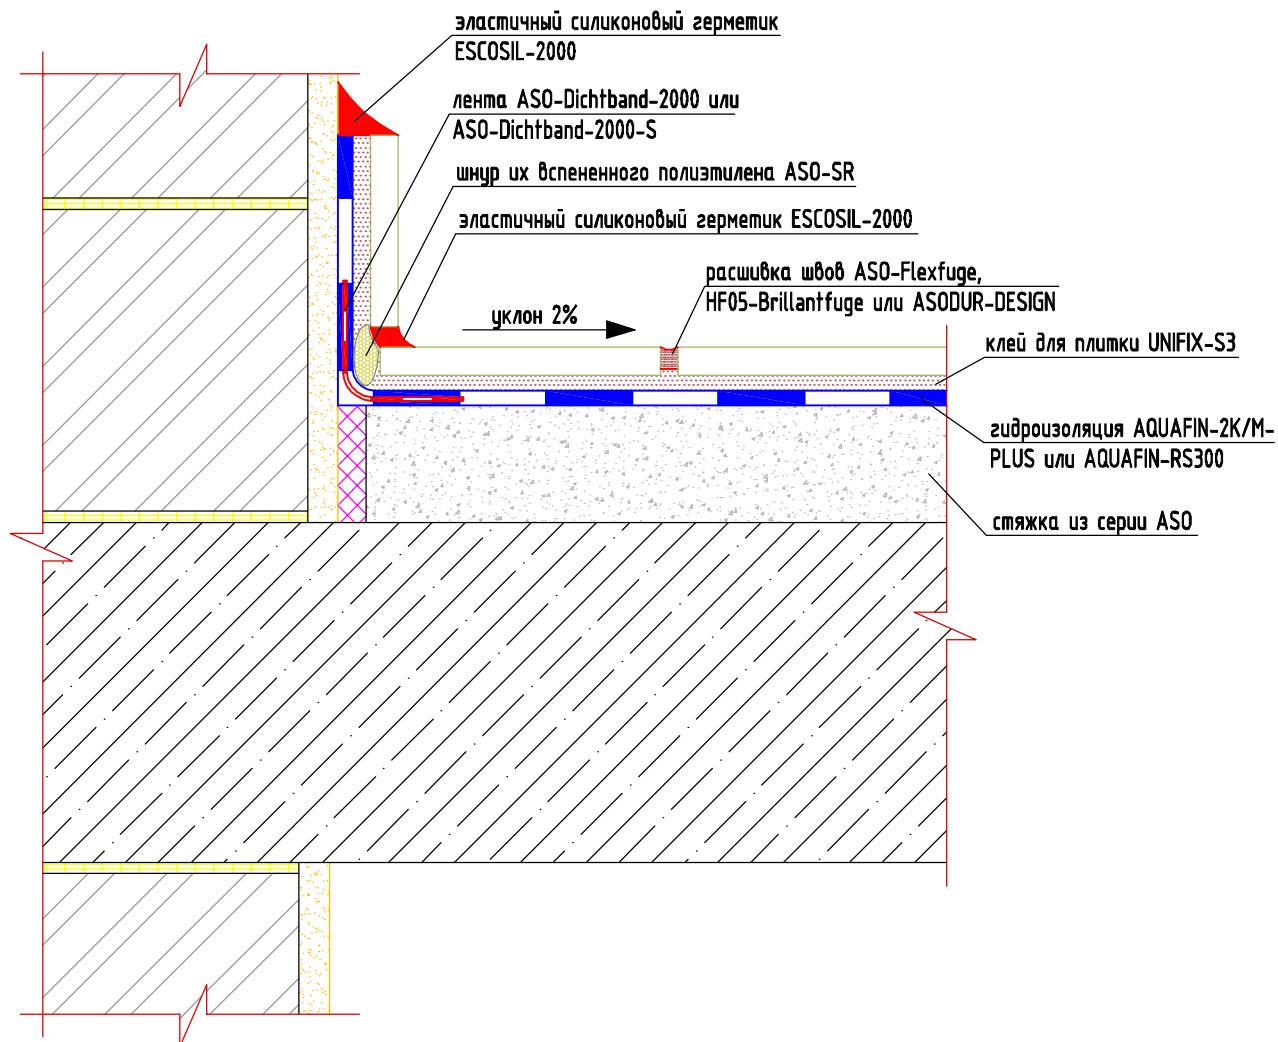

ТР3.1-3.80.11

Альбом технических решений по применению материалов SCHOMBURG

Изм.	Кол.уч.	Лист	№ док.	Подпись	Дата	Технические решения по гидроизоляции балконов и террас	Стадия	Лист	Листов
Разраб.								37	
Гидроизоляция балкона с применением AQUAFIN-2K/M-PLUS или AQUAFIN-RS300									