


Гидроизоляция края балкона с водосточным желобом с применением AQUAFIN-2K/M-PLUS или AQUAFIN-RS300

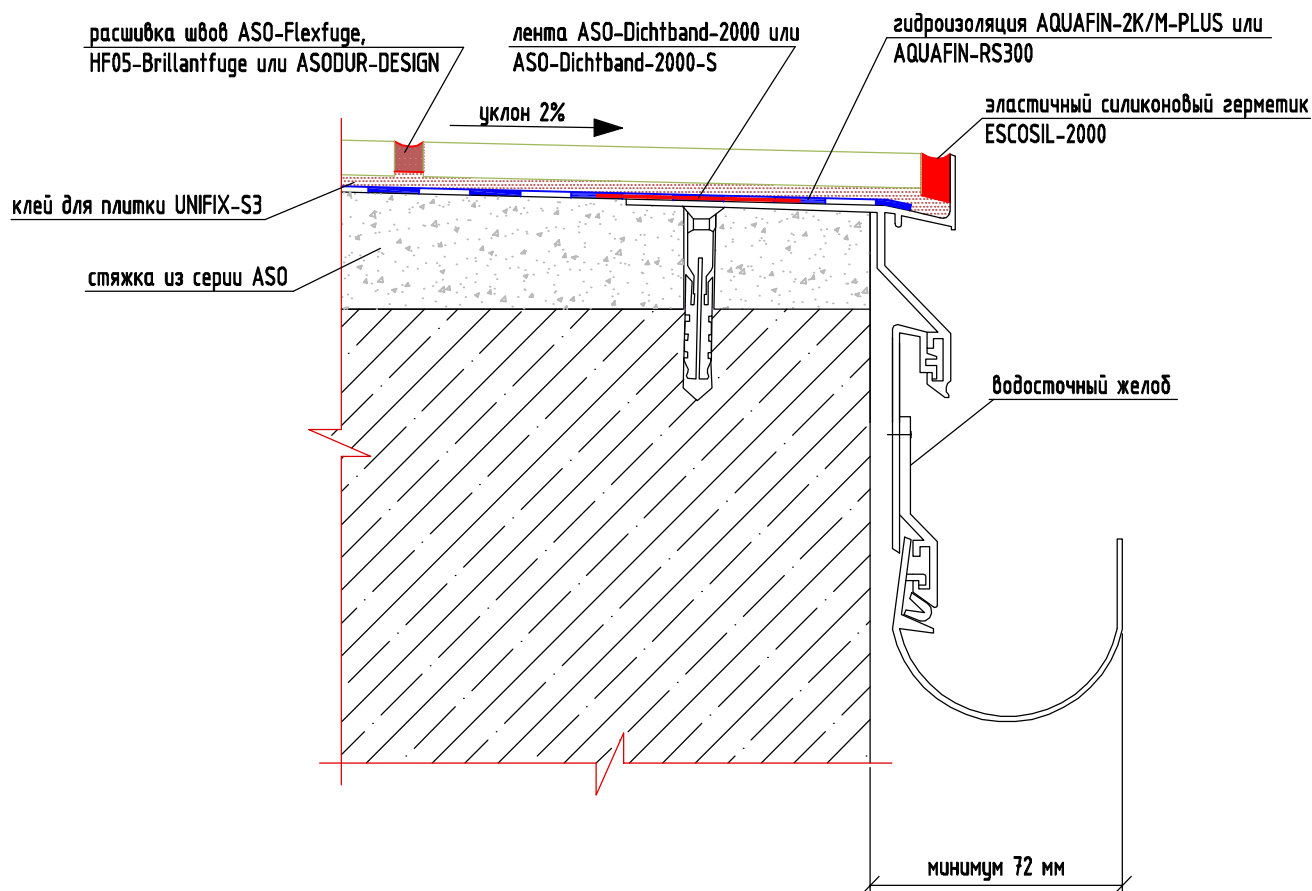

						ТР3.2-3.80.10			
						Альбом технических решений по применению материалов SCHOMBURG			
Изм.	Кол.уч.	Лист	№ док.	Подпись	Дата				
Разраб.						Технические решения по гидроизоляции балконов и террас	Стадия	Лист	
								38	
						Гидроизоляция края балкона с водосточным желобом с применением AQUAFIN-2K/M-PLUS или AQUAFIN-RS300		SCHOMBURG	