


# Гидроизоляция балкона с применением ADF-Balkonfolie

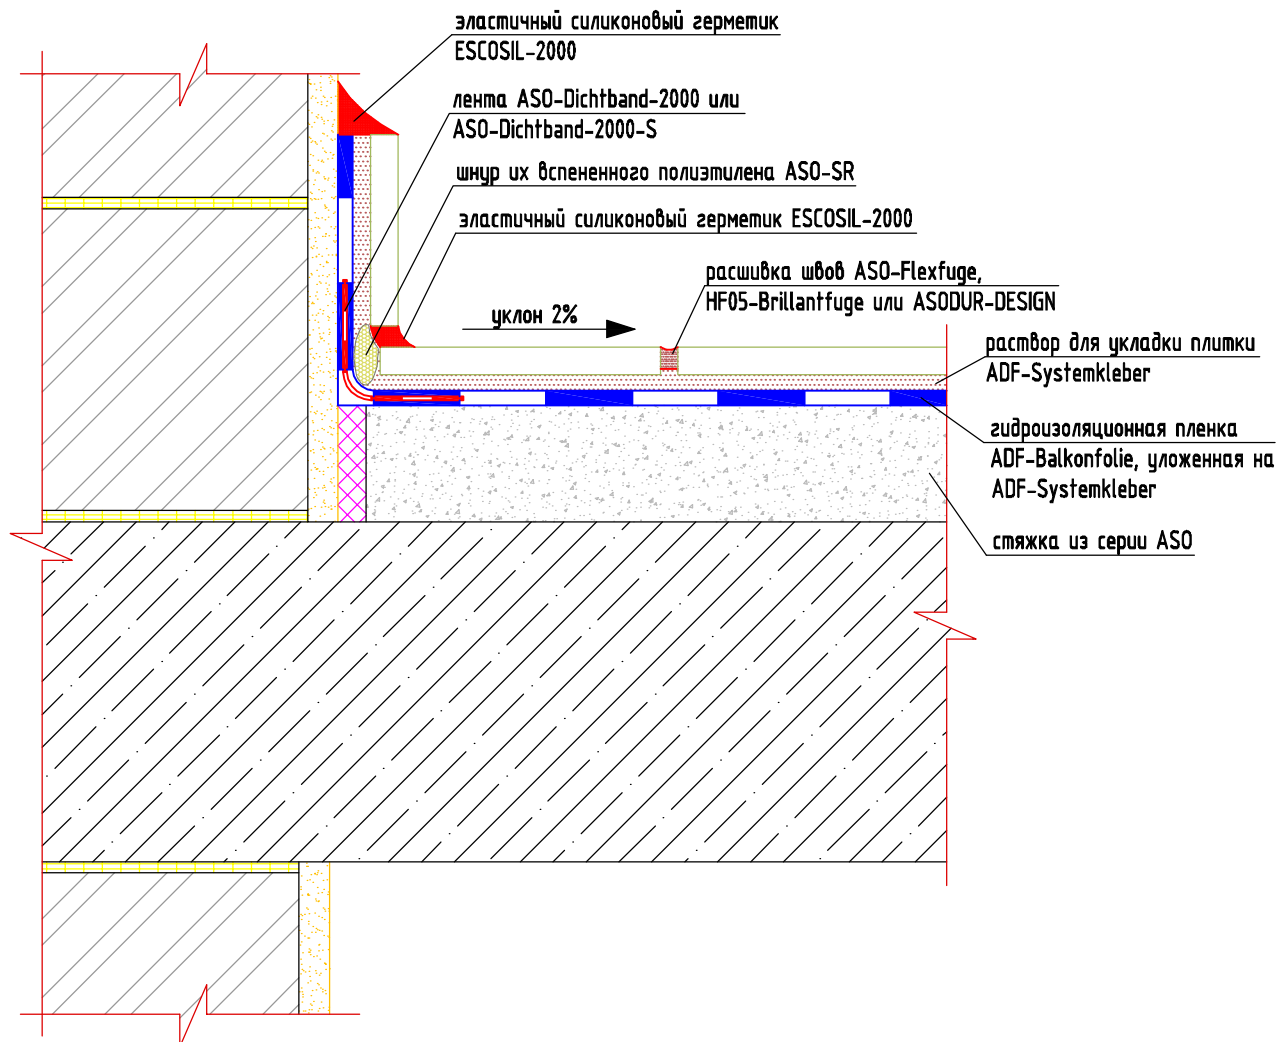

ТР3.3-3.85.11

Альбом технических решений по применению материалов SCHOMBURG

Изм.	Кол.ч	Лист	№ док	Подпись	Дата	Стадия	Лист	Листов
Разраб.							39	
Гидроизоляция балкона с применением ADF-Balkonfolie								