


Гидроизоляция края балкона с водосточным желобом с применением ADF-Balkonfolie

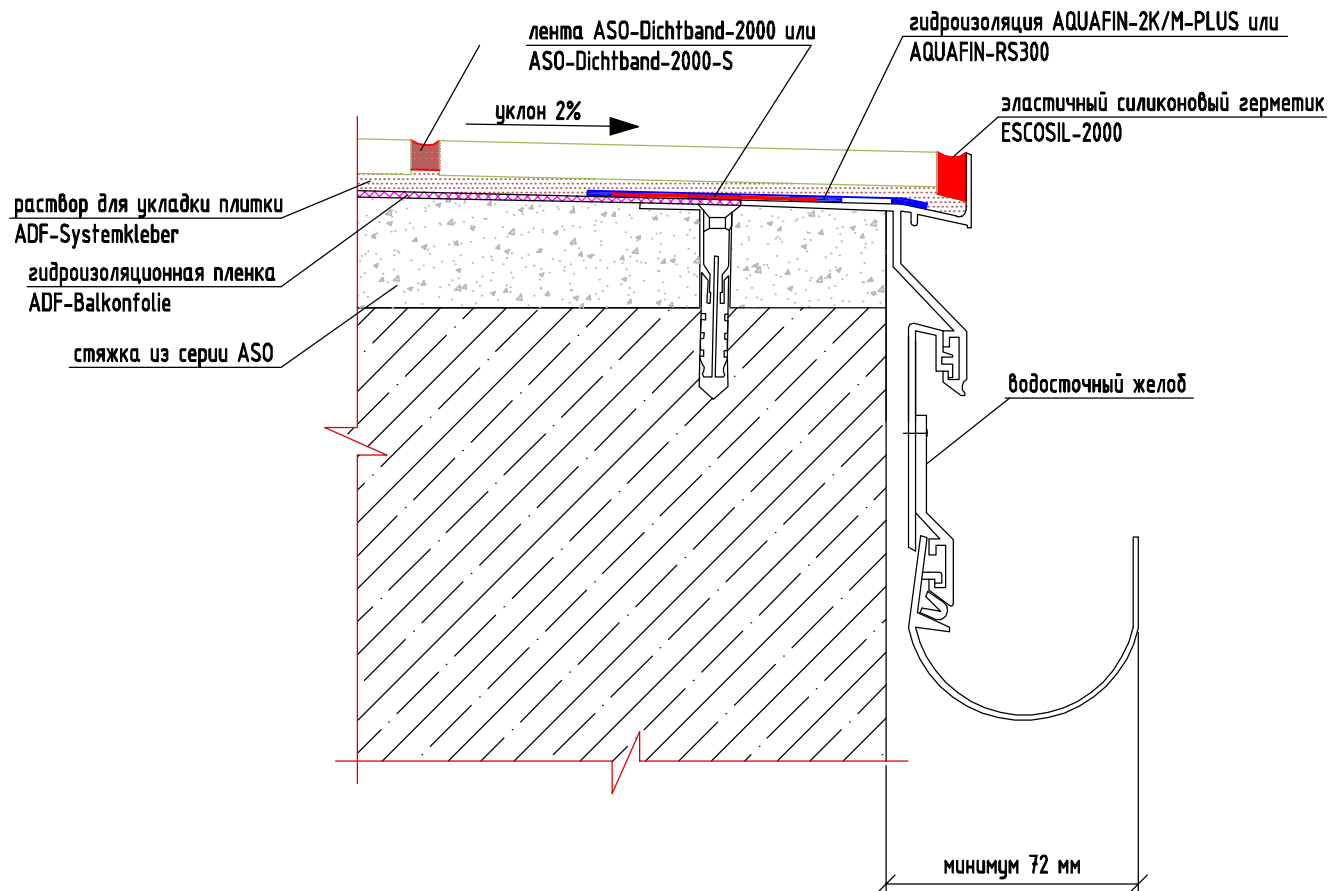

ТР3.4-3.85.1

Альбом технических решений по применению материалов SCHOMBURG

Изм.	Кол.ч	Лист	№ док	Подпись	Дата	Технические решения по гидроизоляции балконов и террас	Стадия	Лист	Листов
Разраб.								40	
Гидроизоляция края балкона с водосточным желобом с применением ADF-Balkonfolie									