


Гидроизоляция террасы над отапливаемым помещением с применением AQUAFIN-2K/M-PLUS или AQUAFIN-RS300

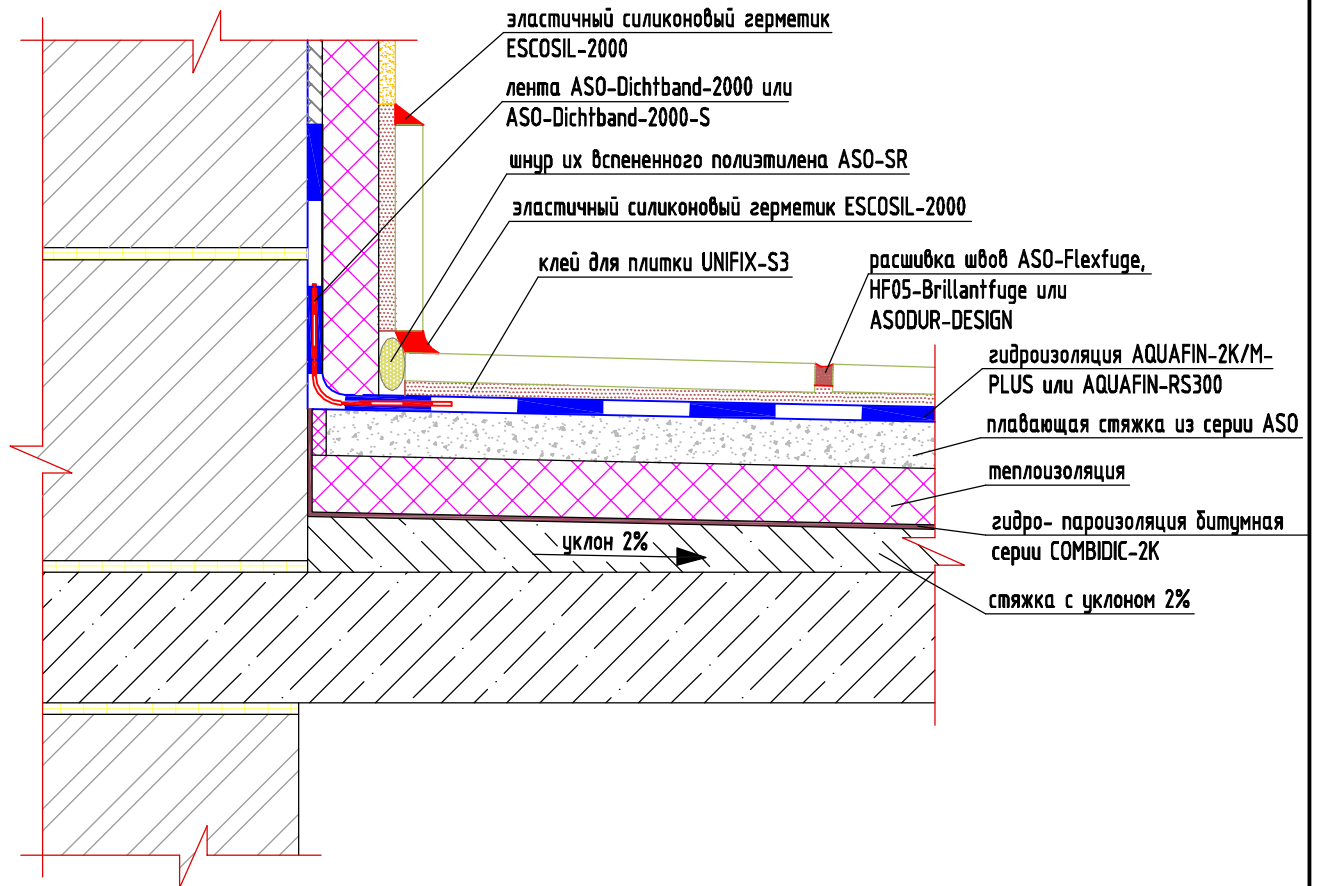

ТР3.5

Альбом технических решений по применению материалов SCHOMBURG

Изм.	Кол.уч.	Лист	№ док	Подпись	Дата	Стадия	Лист	Листов
Разраб.							41	
Гидроизоляция террасы над отапливаемым помещением с применением AQUAFIN-2K/M-PLUS или AQUAFIN-RS300								