


Устройство деформационного шва террасы над отапливаемым помещением с применением AQUAFIN-2K/M-PLUS или AQUAFIN-RS300

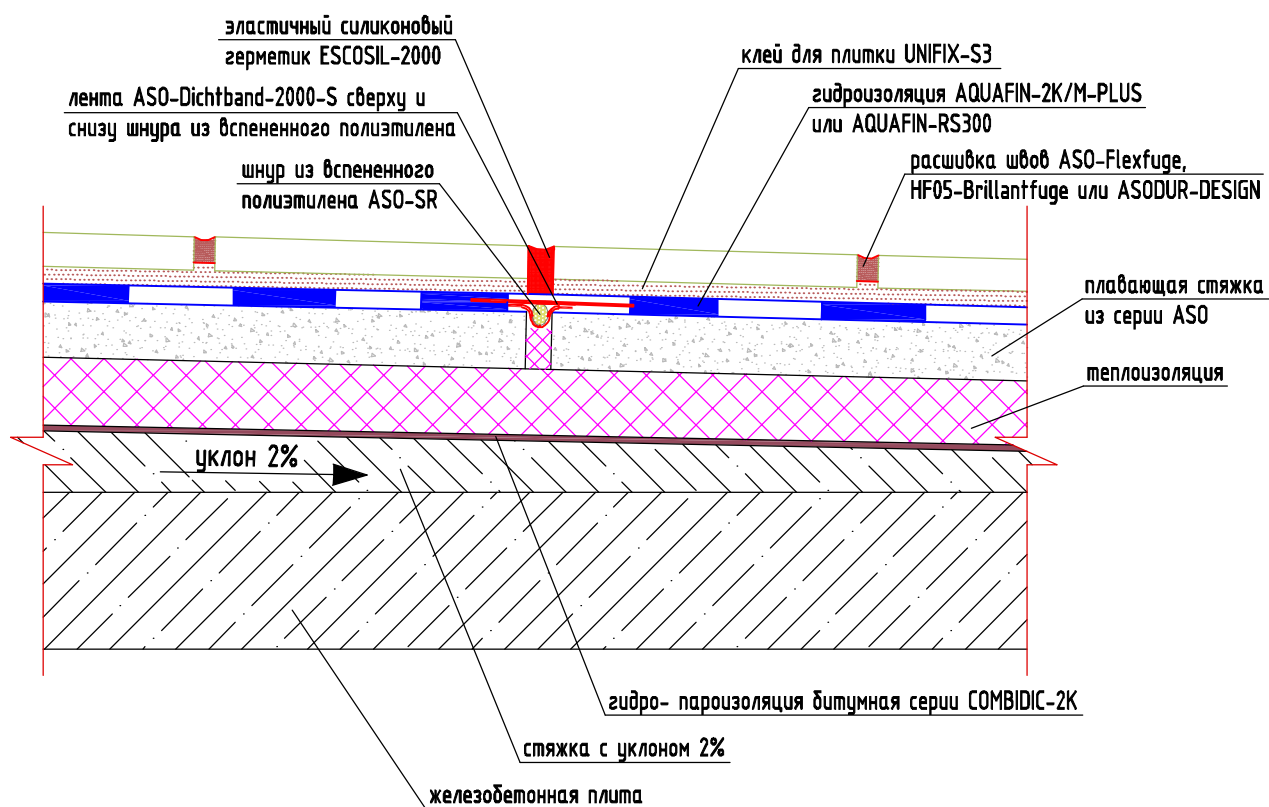

						ТР3.6		
						Альбом технических решений по применению материалов SCHOMBURG		
Изм.	Кол.уч	Лист	№ док	Подпись	Дата			
Разраб.						Технические решения по гидроизоляции балконов и террас	Стадия	Лист
								Листов
						Устройство деформационного шва террасы над отапливаемым помещением		42
						SCHOMBURG		