


Гидроизоляция края террасы с водосточным желобом над отапливаемым помещением с применением AQUAFIN-2K/M-PLUS или AQUAFIN-RS300

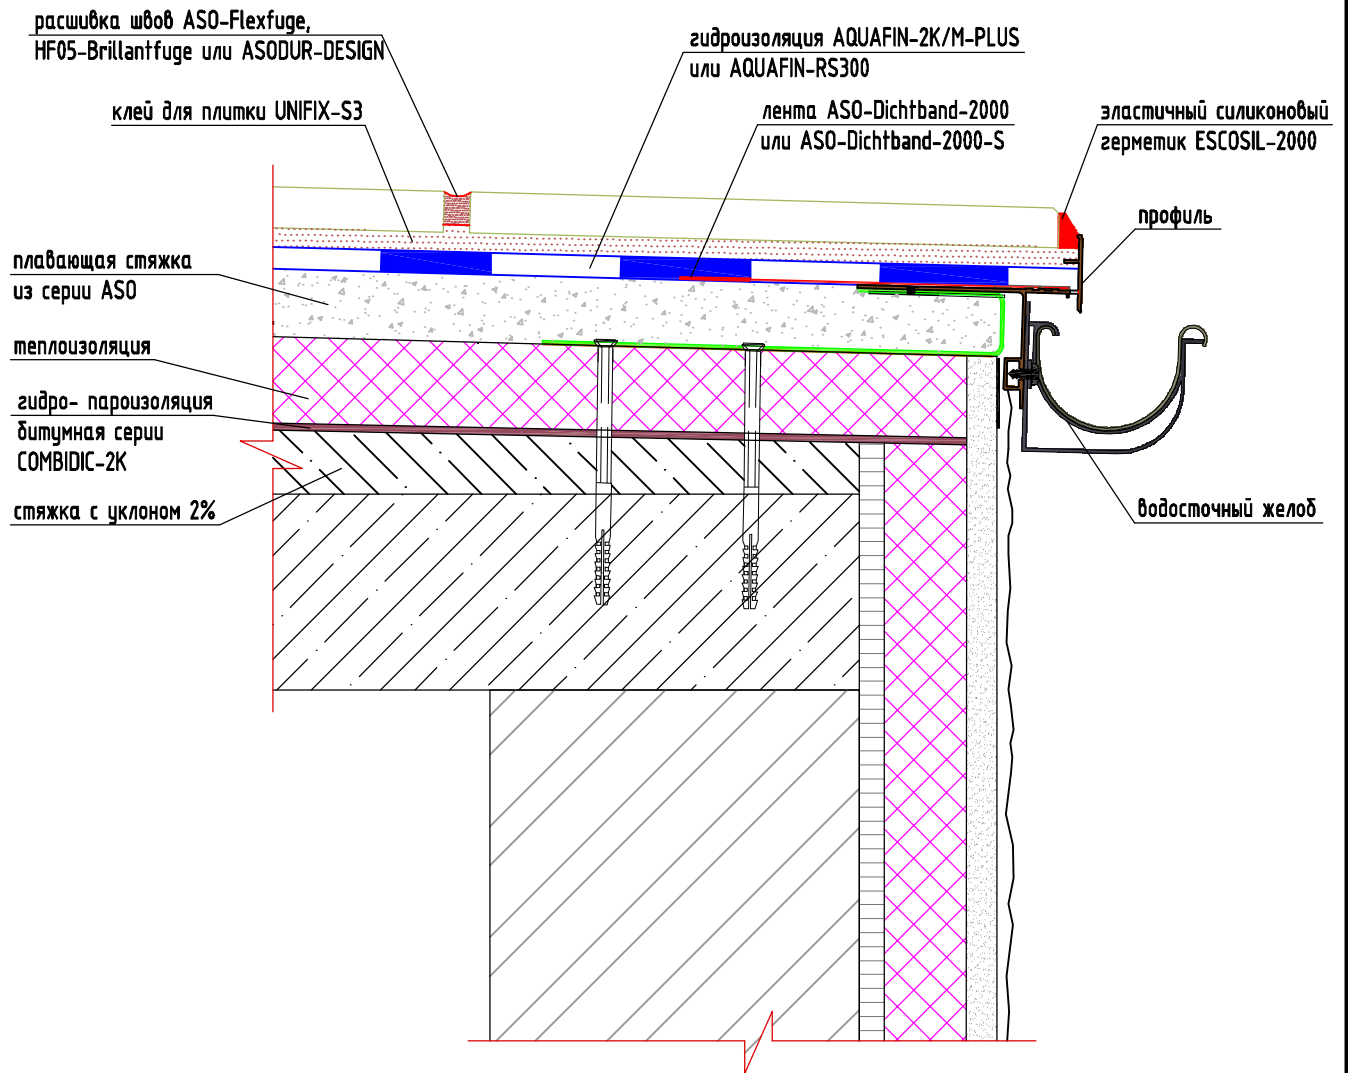

ТРЗ.7

Альбом технических решений по применению материалов SCHOMBURG

| Изм. | Кол.уч. | Лист | № док. | Подпись | Дата | Стадия | Лист | Листов |
|--|---------|------|--------|---------|------|--------|------|--------|
| Разраб. | | | | | | | 43 | |
| Гидроизоляция края террасы с водосточным желобом над отапливаемым помещением | | | | | | | | |