


Наружная гидроизоляция фундамента с системой COMBIDIC®

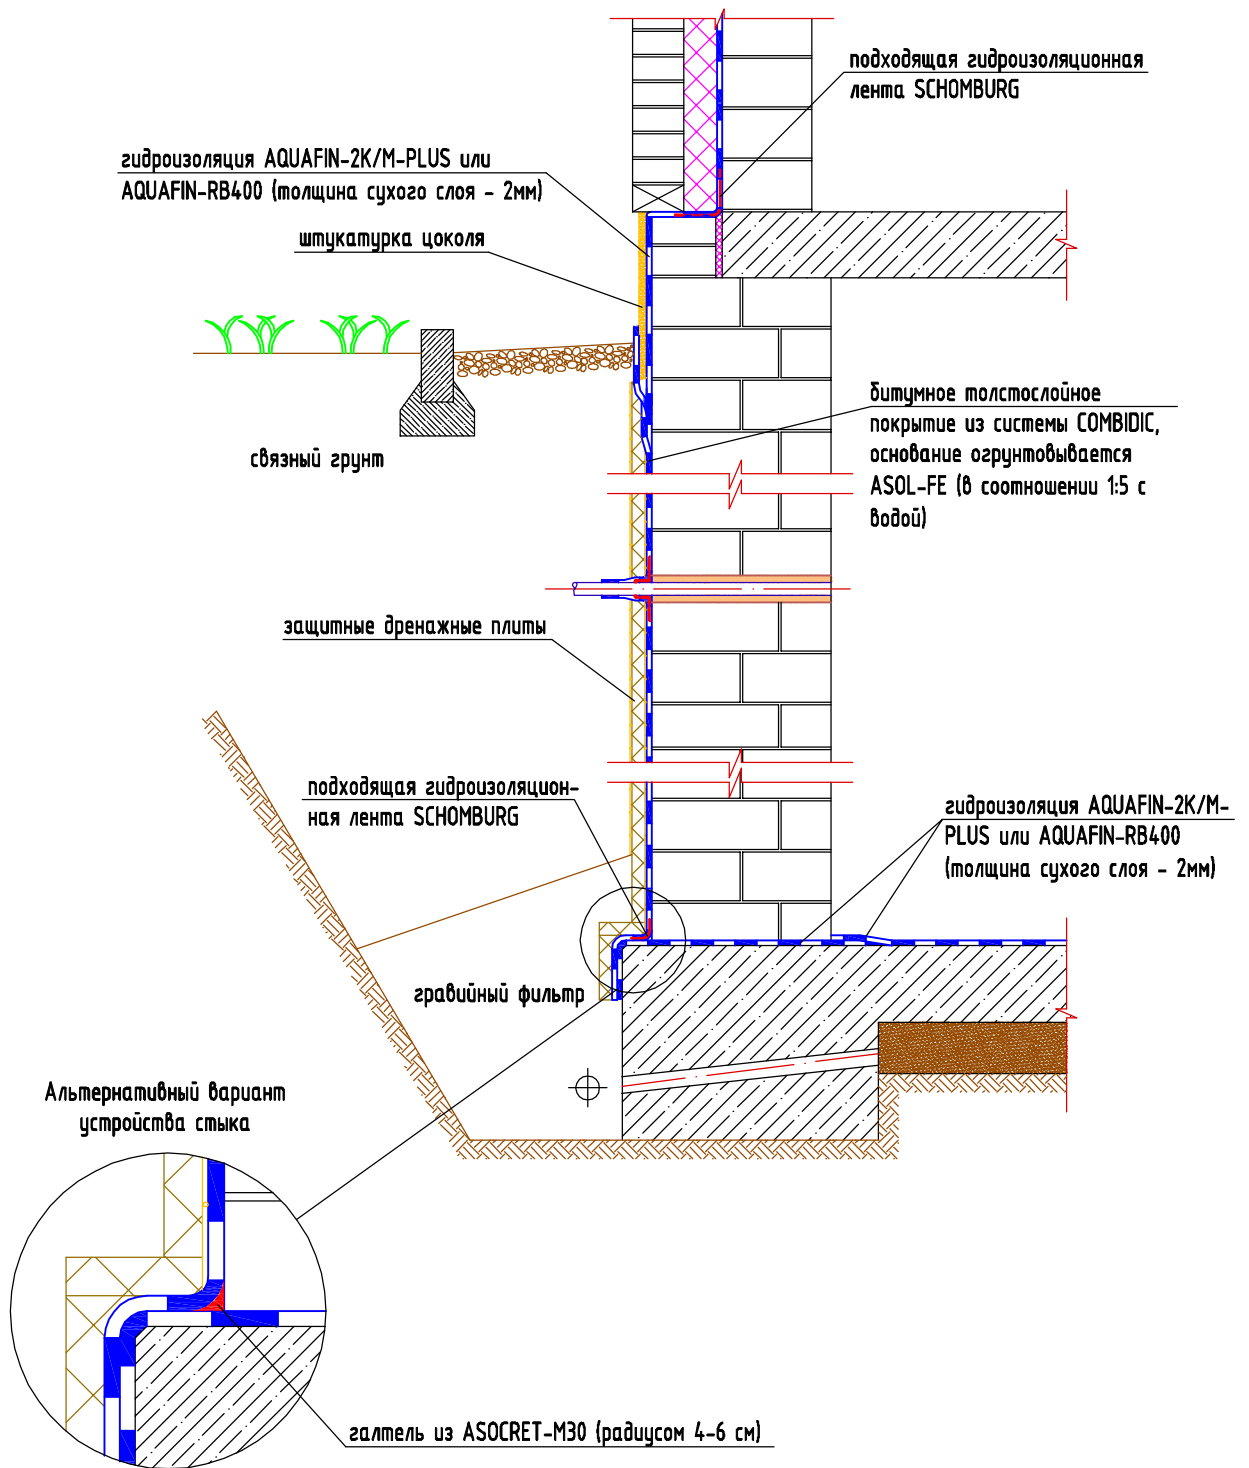

ТР4.1-1.1.1

Альбом технических решений по применению материалов SCHOMBURG

Изм.	Кол.уч.	Лист	№ док.	Подпись	Дата	Технические решения по гидроизоляции подземной части зданий и сооружений при новом строительстве	Стадия	Лист	Листов
Разраб.									45
Наружная гидроизоляция фундамента с системой COMBIDIC®									