


Гидроизоляция прохода труб с системой COMBIDIC®

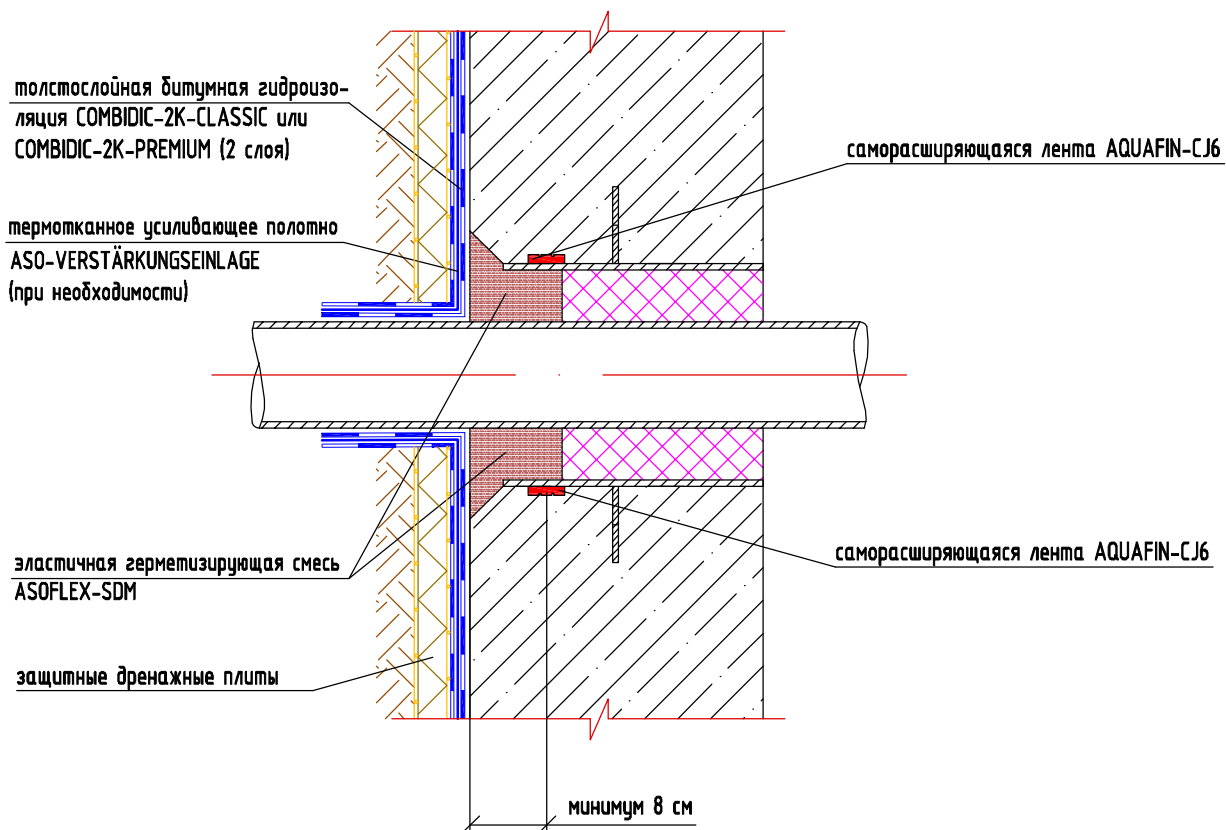

ТР4.3

Альбом технических решений по применению материалов SCHOMBURG

Изм.	Кол.уч.	Лист	№ док.	Подпись	Дата	Технические решения по гидроизоляции подземной части зданий и сооружений при новом строительстве	Стадия	Лист	Листов
Разраб.								47	
Гидроизоляция прохода труб с системой COMBIDIC®									