


# Гидроизоляция прохода труб с системой AQUAFIN®

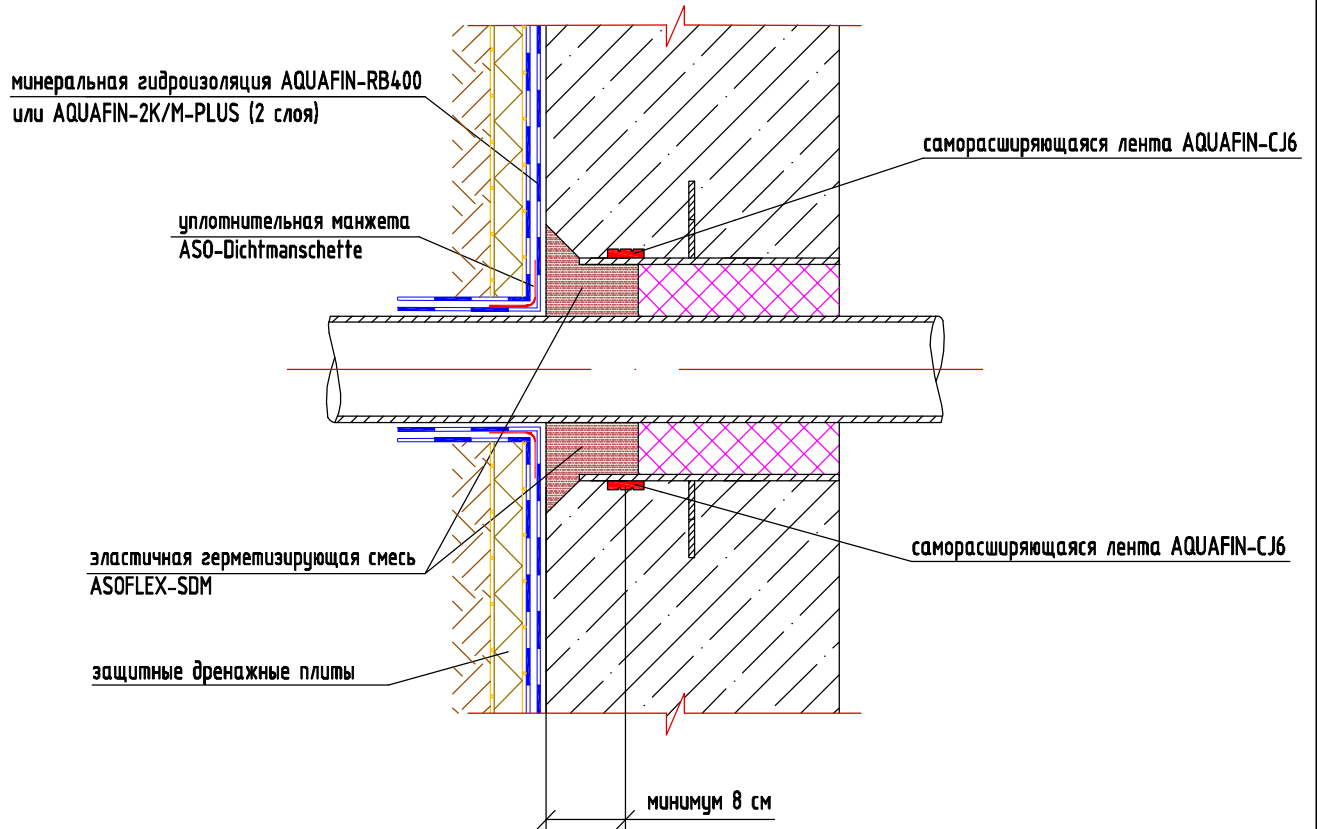

						<b>ТР4.4</b>			
						Альбом технических решений по применению материалов SCHOMBURG			
Изм.	Кол.уч	Лист	№ док	Подпись	Дата				
Разраб.						Технические решения по гидроизоляции подземной части зданий и сооружений при новом строительстве	Стадия	Лист	Листов
								48	
						Гидроизоляция прохода труб с системой AQUAFIN®			
						<b>SCHOMBURG</b>			