



Гидроизоляция прохода труб с монтажным фланцем с применением материалов системы AQUAFIN®

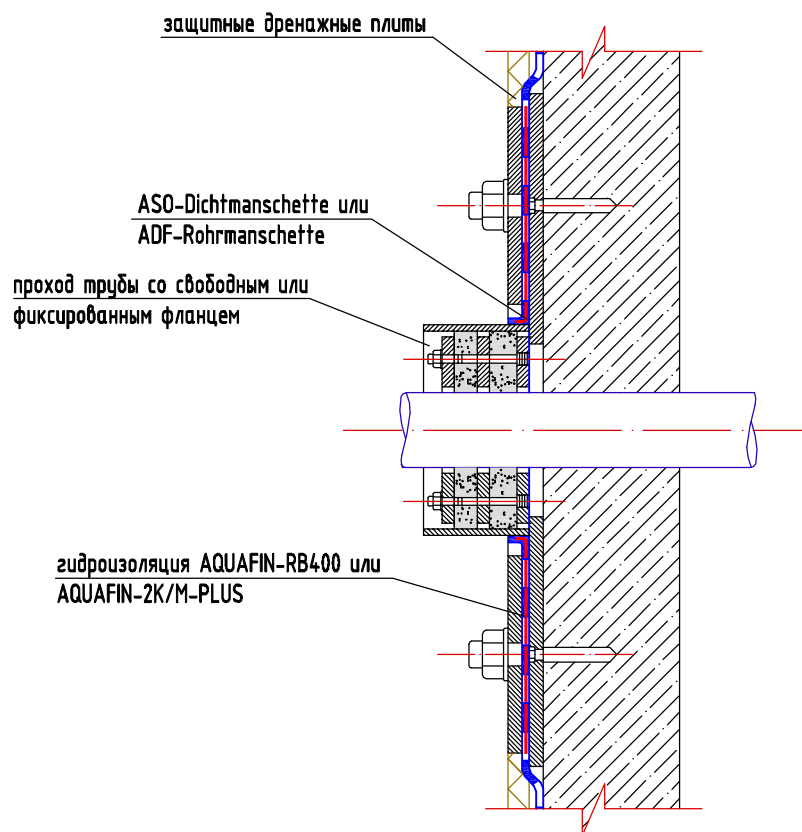

						ТР4.6-1.10.6			
						Альбом технических решений по применению материалов SCHOMBURG			
Изм.	Кол.уч.	Лист	№ док	Подпись	Дата				
Разраб.						Технические решения по гидроизоляции подземной части зданий и сооружений при новом строительстве	Стадия	Лист	Листов
								50	
						Гидроизоляция прохода труб с монтажным фланцем с применением материалов системы AQUAFIN®			
						 SCHOMBURG			