


Гидроизоляция подпорной стены с применением AQUAFIN-IC

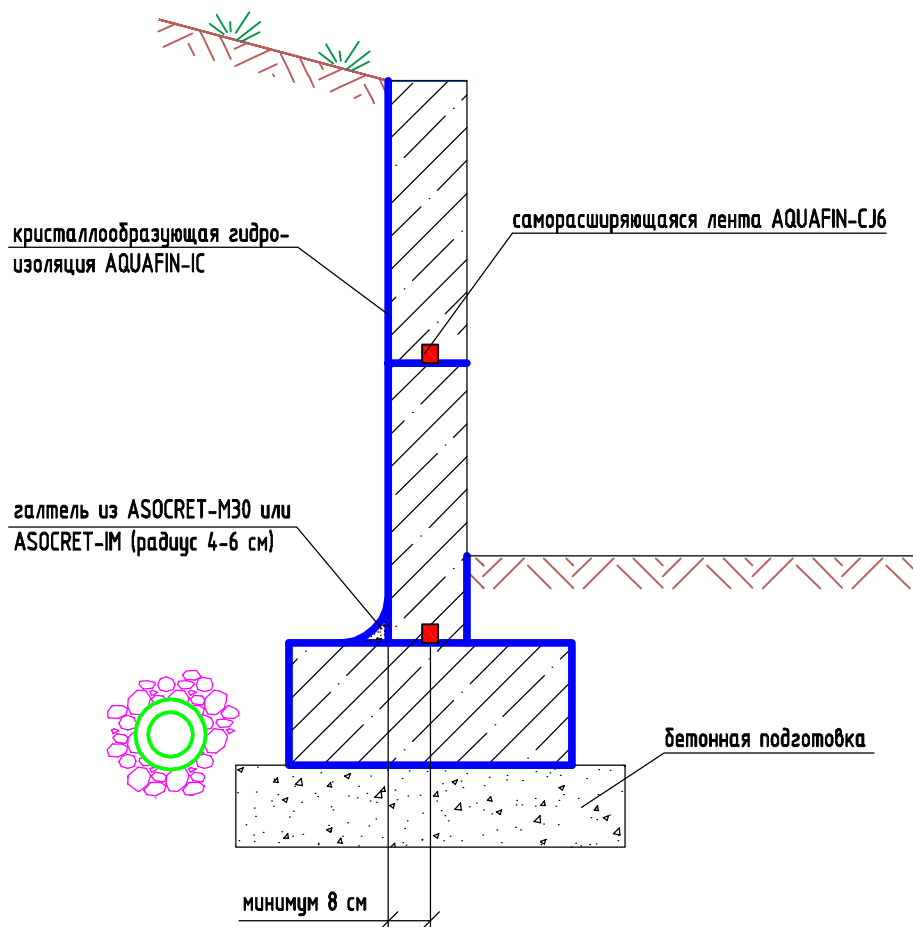

						ТР4.9-1.15.6			
						Альбом технических решений по применению материалов SCHOMBURG			
Изм.	Кол.уч.	Лист	№ док.	Подпись	Дата				
Разраб.						Технические решения по гидроизоляции подземной части зданий и сооружений при новом строительстве	Стадия	Лист	Листов
								53	
						Гидроизоляция подпорной стены с применением AQUAFIN-IC			
						SCHOMBURG			