



Гидроизоляция лифтовых шахт с применением AQUAFIN-IC

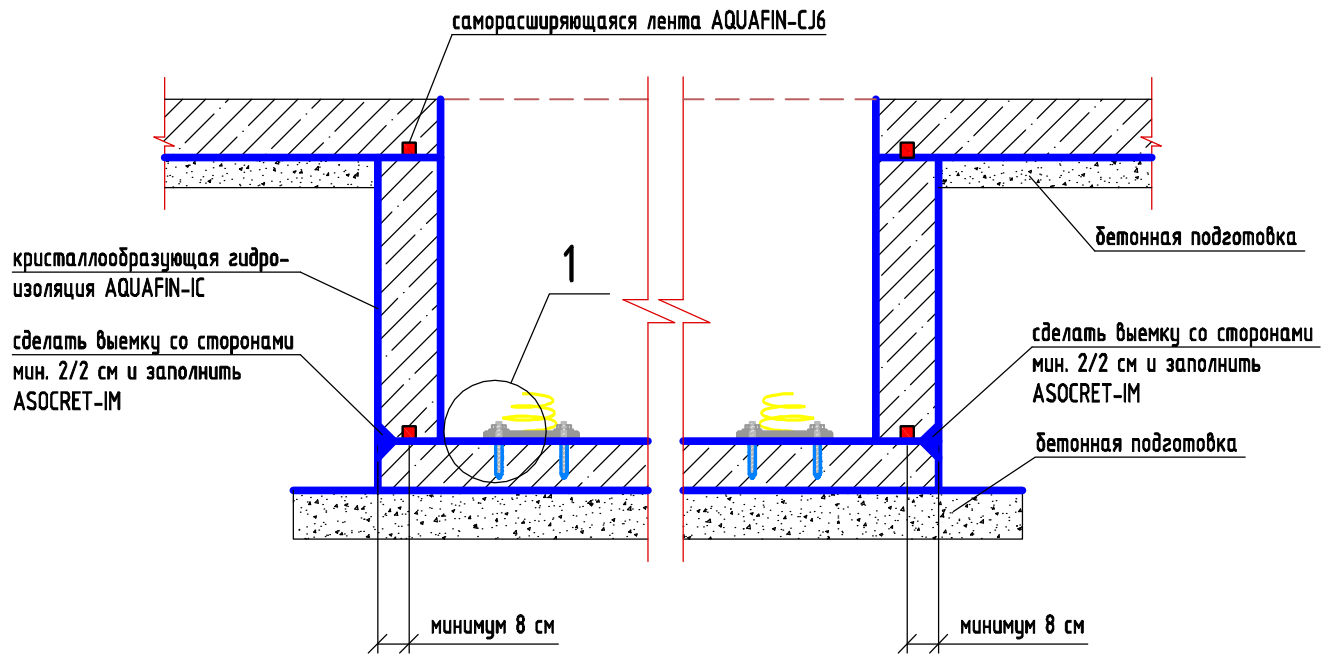

1

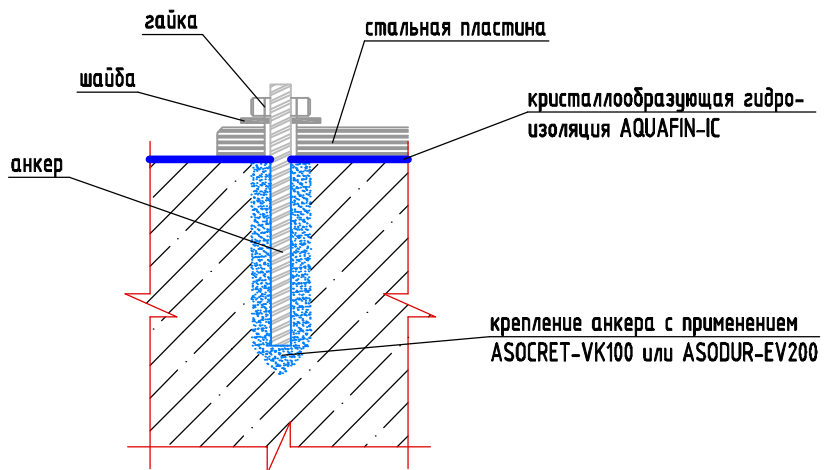

ТР4.10-1.15.7

Альбом технических решений по применению материалов SCHOMBURG

| Изм. | Кол.уч. | Лист | № док | Подпись | Дата | Стадия | Лист | Листов |
|--|---------|------|-------|---------|------|--------|------|--------|
| Разраб. | | | | | | | 54 | |
| Гидроизоляция лифтовых шахт с применением AQUAFIN-IC | | | | | | | | |