


Гидроизоляция подземной части стен и фундамента с применением ВЕТОСРЕТЕ-С

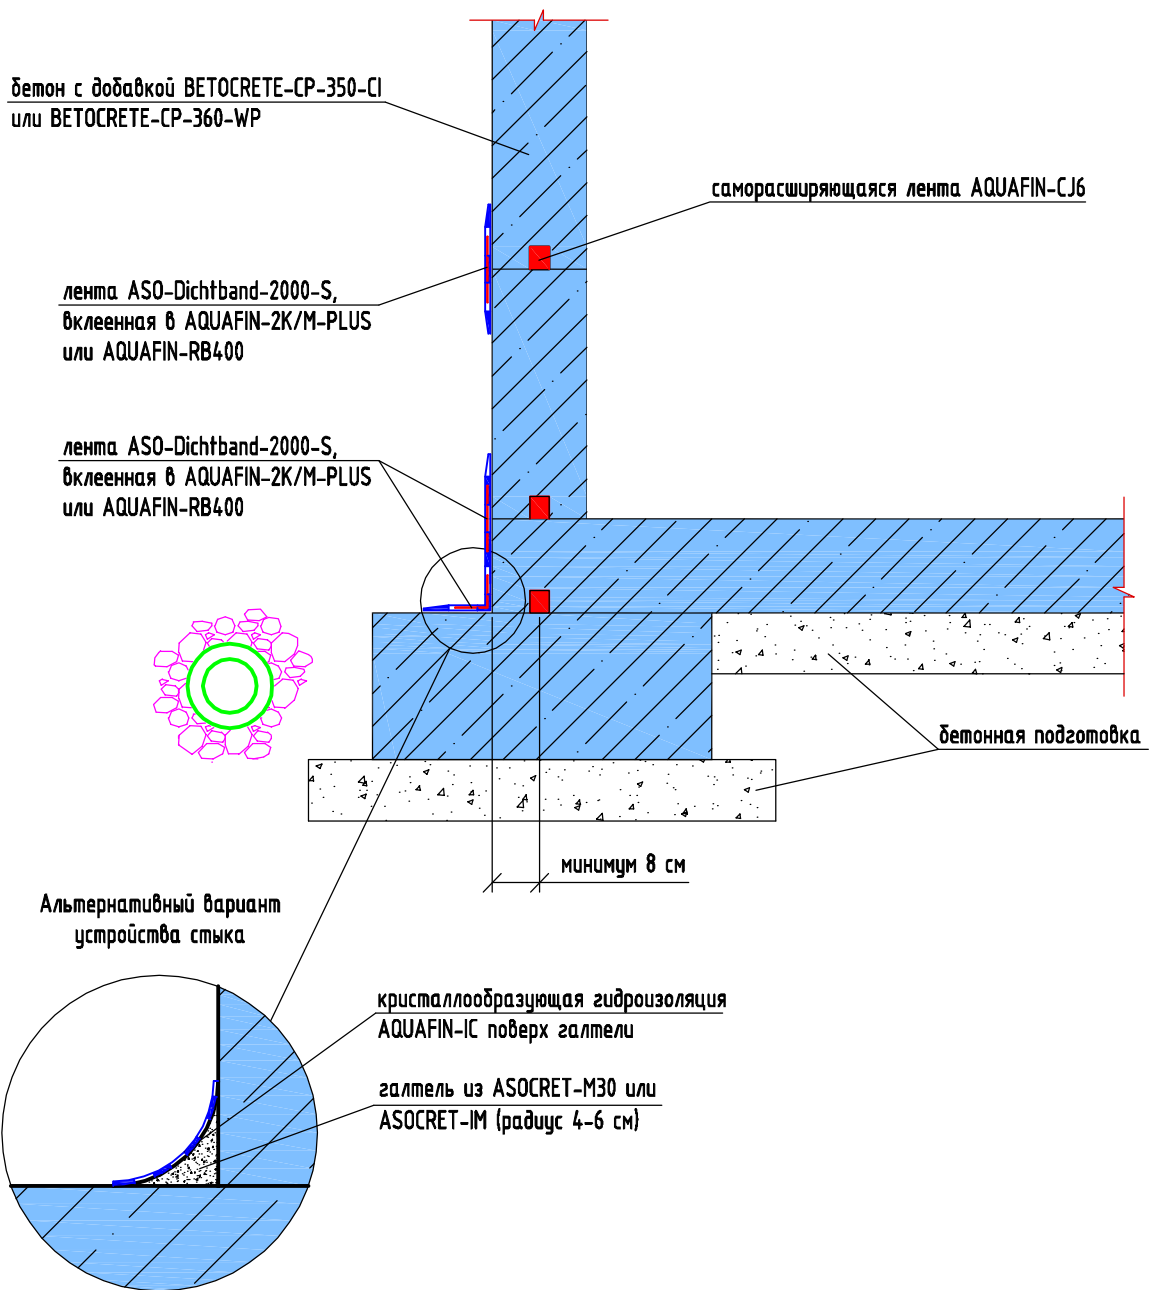

ТР4.12-5.10.1Б

Альбом технических решений по применению материалов SCHOMBURG

Изм.	Кол.уч.	Лист	№ док.	Подпись	Дата	Технические решения по гидроизоляции подземной части зданий и сооружений при новом строительстве	Стадия	Лист	Листов
Разраб.						Гидроизоляция подземной части стен и фундамента с применением ВЕТОСРЕТЕ-С		56	

 **SCHOMBURG**