



Гидроизоляция лифтовых шахт с применением ВЕТОСРЕТЕ-С

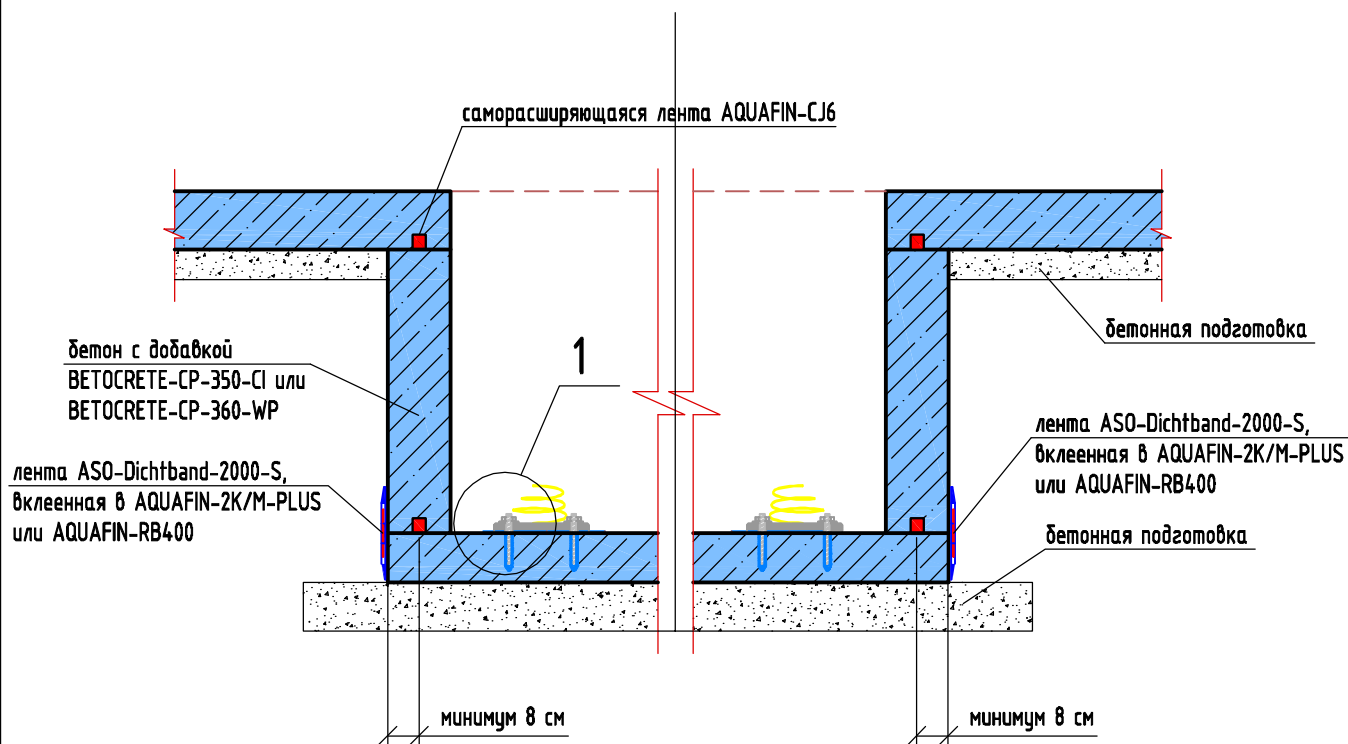

1

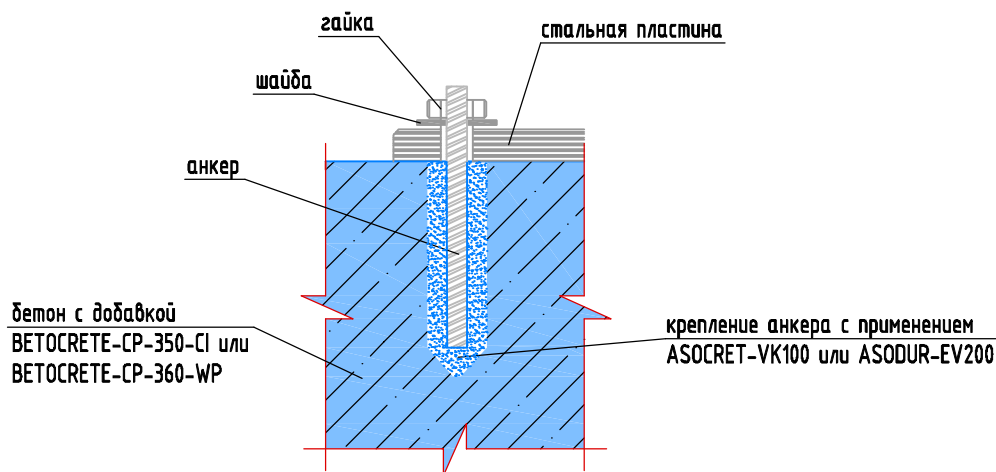

ТР4.13-5.10.2

Альбом технических решений по применению материалов SCHOMBURG

Изм.	Кол.уч.	Лист	№ док.	Подпись	Дата	Технические решения по гидроизоляции подземной части зданий и сооружений при новом строительстве	Стадия	Лист	Листов
Разраб.								57	
Гидроизоляция лифтовых шахт с применением ВЕТОСРЕТЕ-С									