



Гидроизоляция подпорной стены с применением ВЕТОСРЕТЕ-С

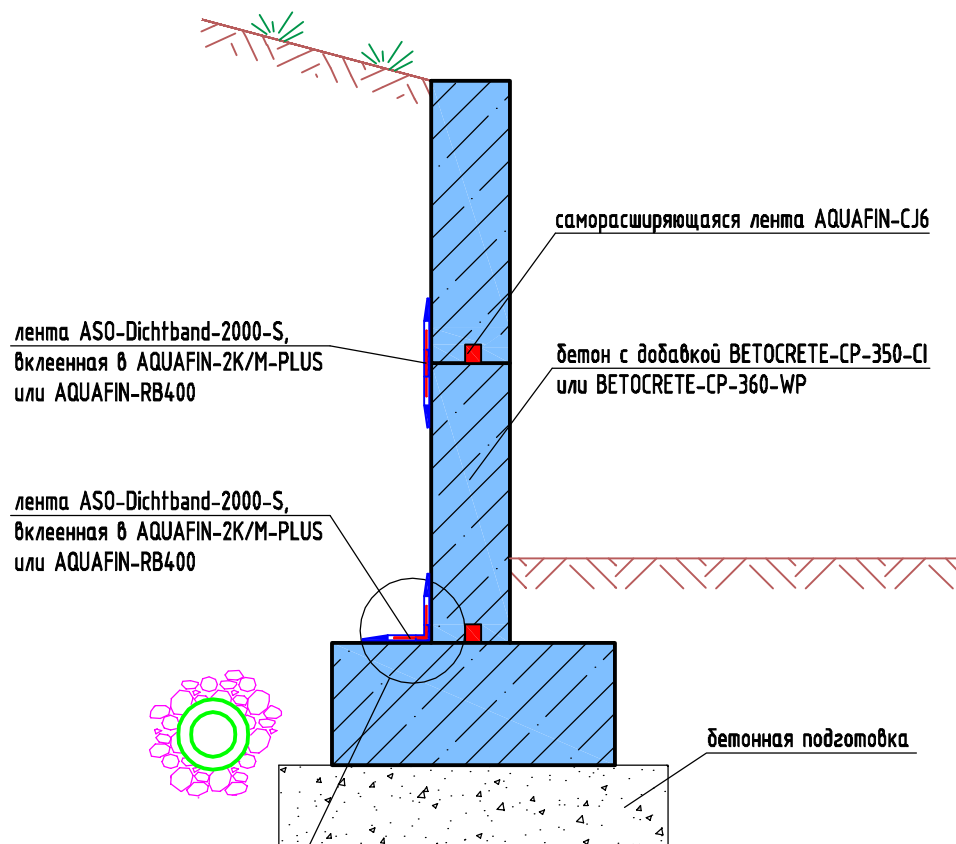

Альтернативный вариант устройства стыка

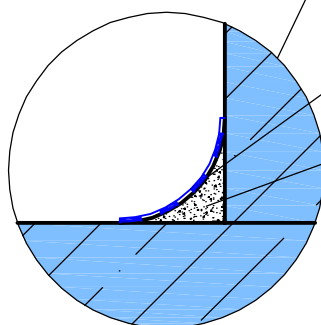

кристаллообразующая гидроизоляция AQUAFIN-IC поверх галтели

галтель из ASOCRET-M30 или ASOCRET-IM (радиус 4-6 см)

						ТР4.15-5.10.4			
						Альбом технических решений по применению материалов SCHOMBURG			
Изм.	Кол.уч.	Лист	№ док.	Подпись	Дата	Технические решения по гидроизоляции подземной части зданий и сооружений при новом строительстве	Стадия	Лист	Листов
Разраб.								59	
						Гидроизоляция подпорной стены с применением ВЕТОСРЕТЕ-С		SCHOMBURG	