


Гидроизоляция прохода коммуникаций в бетонных конструкциях с добавлением ВЕТОСРЕТЕ-С

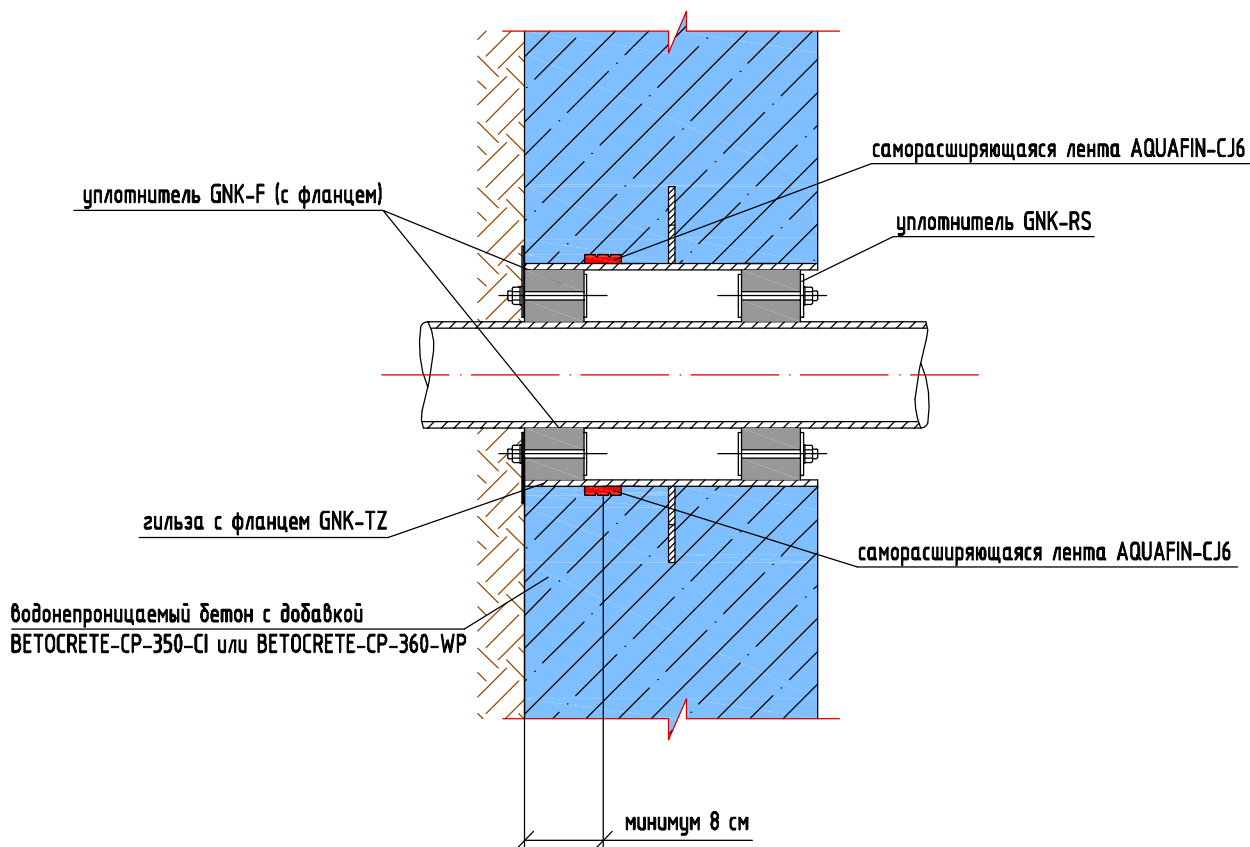

						ТР4.16			
						Альбом технических решений по применению материалов SCHOMBURG			
Изм.	Кол.уч	Лист	№ док	Подпись	Дата				
Разраб.						Технические решения по гидроизоляции подземной части зданий и сооружений при новом строительстве	Стадия	Лист	Листов
								60	
						Гидроизоляция прохода коммуникаций в бетонных конструкциях с добавлением ВЕТОСРЕТЕ-С			
						SCHOMBURG			