


Гидроизоляция подземной части стен и фундамента с применением ВЕТОСРЕТЕ-С и СОМБИДИК-2К-СЛАССИК

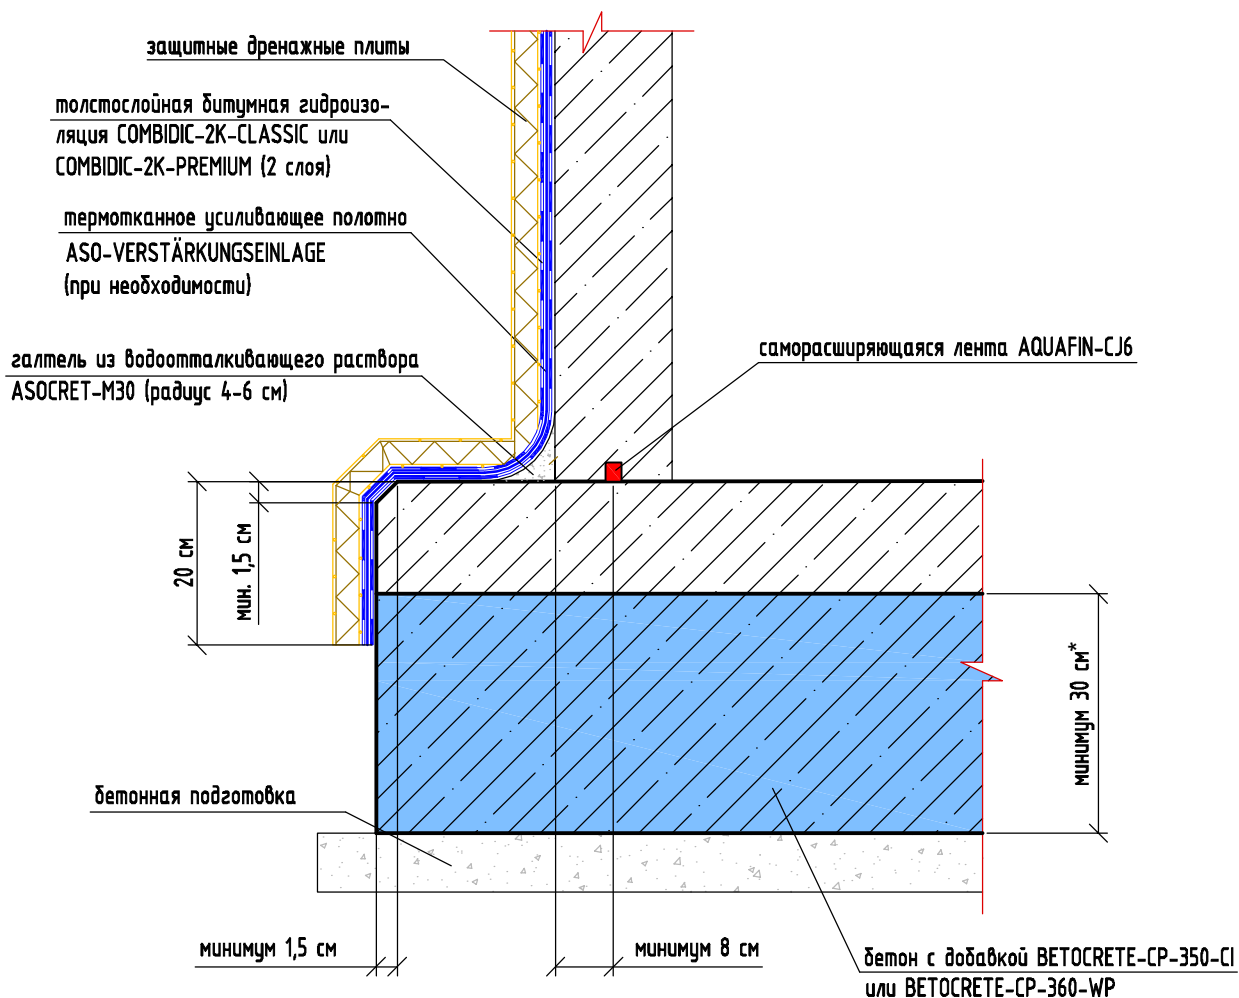

1. * При толщине бетонной плиты более 40 см заливку нижней части плиты выполнить с добавкой ВЕТОСРЕТЕ-СР-350-С1 или ВЕТОСРЕТЕ-СР-360-УР на толщину не менее 30 см

ТР4.17

Альбом технических решений по применению материалов SCHOMBURG

Изм.	Кол.ч	Лист	№ док	Подпись	Дата	Технические решения по гидроизоляции подземной части зданий и сооружений при новом строительстве	Стадия	Лист	Листов
Разраб.						Гидроизоляция подземной части стен и фундамента с применением ВЕТОСРЕТЕ-С и СОМБИДИК-2К-СЛАССИК		61	

SCHOMBURG