



# Гидроизоляция подземной части стен и фундамента с применением ВЕТОСРЕТЕ-С и АУАФИН-РВ400

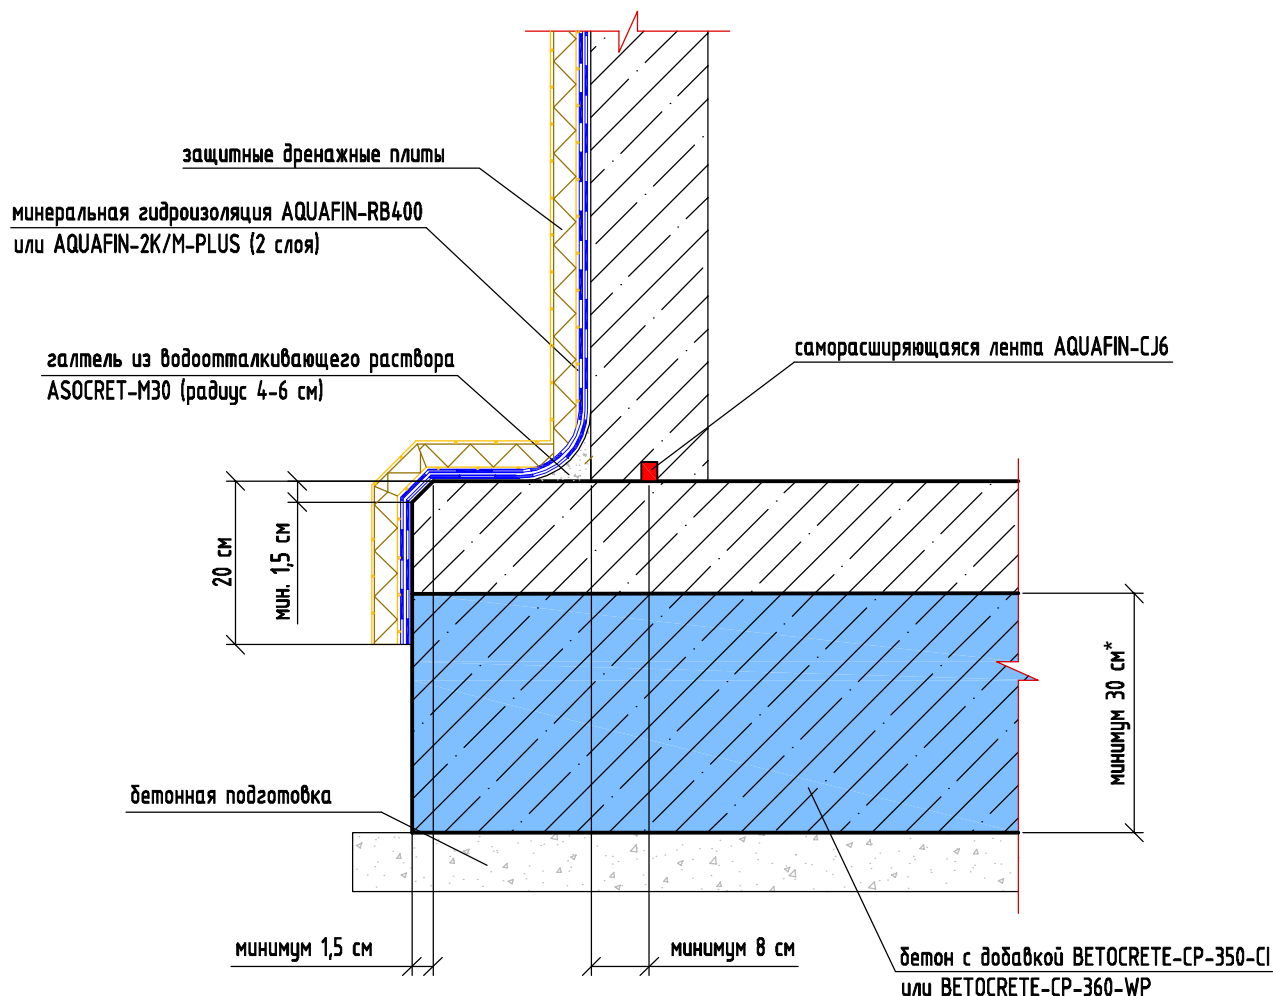

Альтернативный вариант устройства стыка

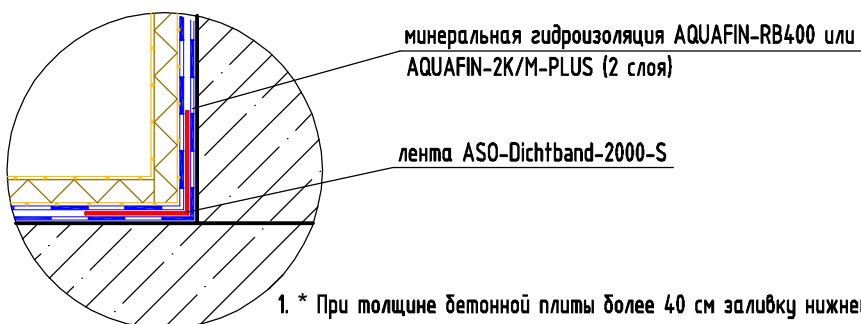

1. \* При толщине бетонной плиты более 40 см заливку нижней части плиты выполнить с добавкой ВЕТОСРЕТЕ-СР-350-СI или ВЕТОСРЕТЕ-СР-360-WР на толщину не менее 30 см

ТР4.18

Альбом технических решений по применению материалов SCHOMBURG

Изм.	Кол.ч	Лист	№ док	Подпись	Дата	Технические решения по гидроизоляции подземной части зданий и сооружений при новом строительстве	Стадия	Лист	Листов
Разраб.						Гидроизоляция подземной части стен и фундамента с применением ВЕТОСРЕТЕ-С и АУАФИН-РВ400		62	

**SCHOMBURG**