


# Гидроизоляция подвала изнутри и защита от поднимающейся влаги

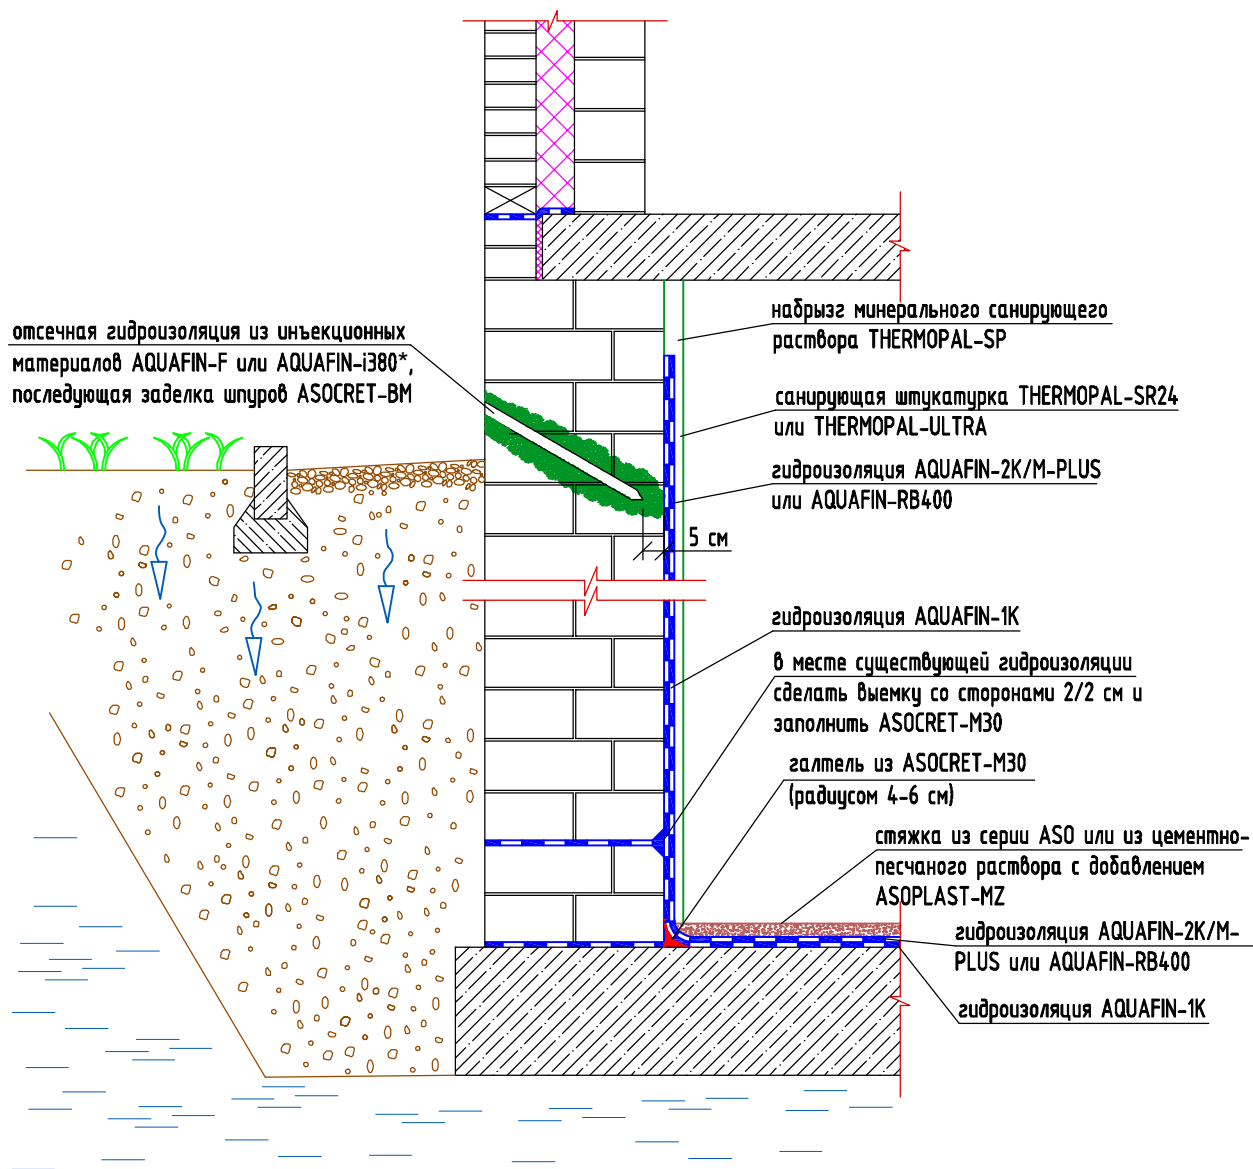

1. \* Требования к устройству отверстий при инъекцировании:

	без давления	под давлением
диаметр отверстия	30 мм	12 или 18 мм
наклон отверстия	30°-45°	0°-30°
глубина отверстия	на 5 см меньше толщины кирпичной кладки	
расстояние между отверстиями	не более 12,5 см	

## TP5.1-2.40.1

Альбом технических решений по применению материалов SCHOMBURG

Изм.	Кол.уч.	Лист	№ док.	Подпись	Дата	Технические решения по гидроизоляции подземной части существующих зданий и сооружений при реновации	Стадия	Лист	Листов
Разраб.								63	
Гидроизоляция подвала изнутри и защита от поднимающейся влаги									