


# Наружная гидроизоляция и горизонтальная отсечная гидроизоляция изнутри (кладка из натурального камня)

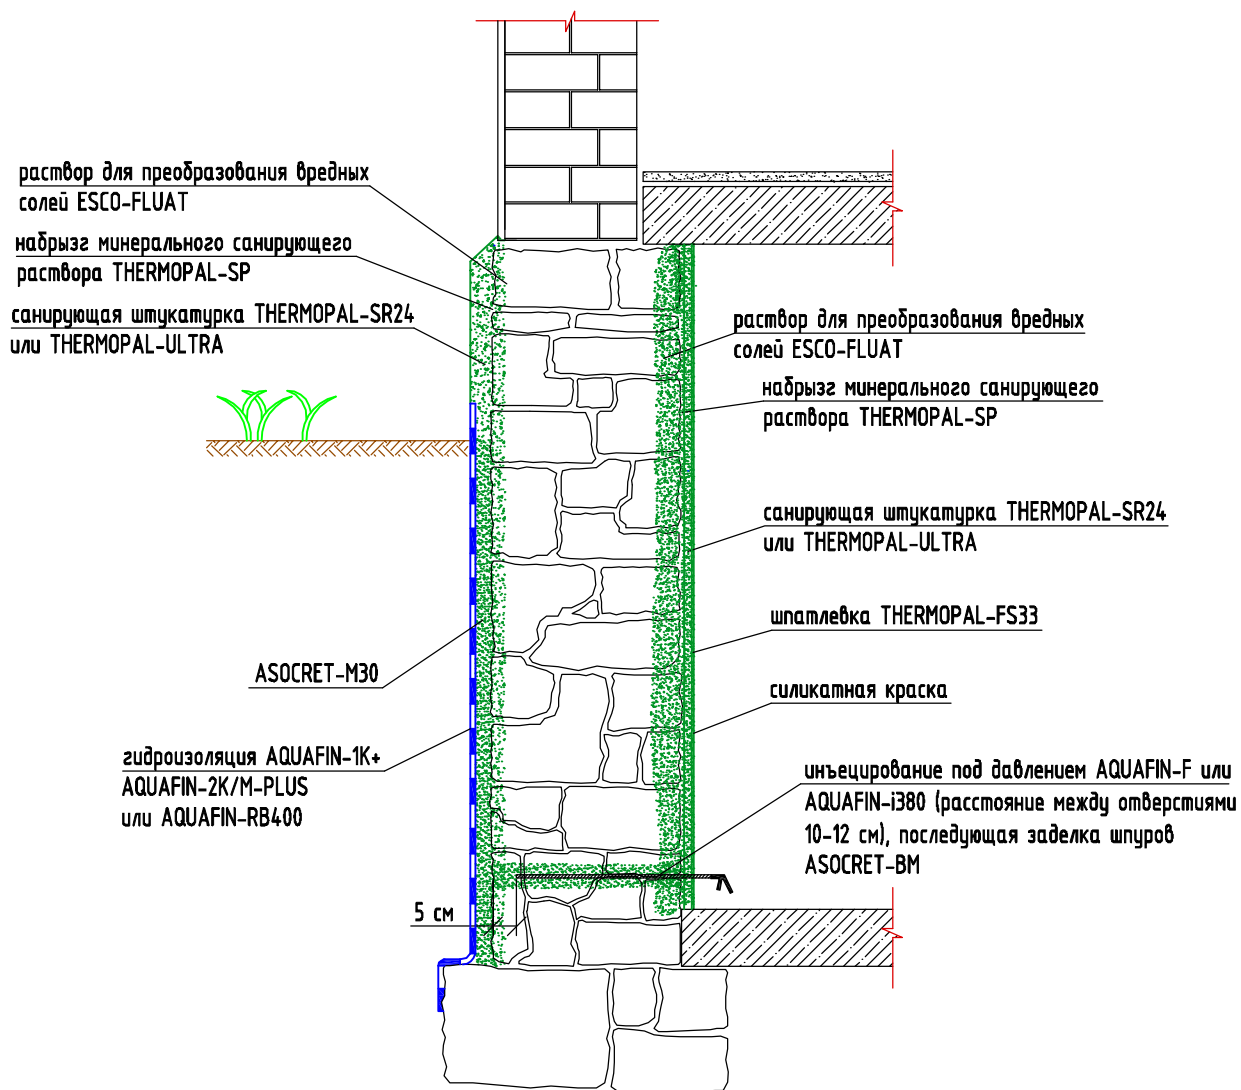

TP5.3-2.50.6

Альбом технических решений по применению материалов SCHOMBURG

Изм.	Кол.ч	Лист	№ док	Подпись	Дата	Технические решения по гидроизоляции подземной части существующих зданий и сооружений при реновации	Стадия	Лист	Листов
Разраб.						Наружная гидроизоляция и горизонтальная отсечная гидроизоляция изнутри (кладка из натурального камня)		65	

 **SCHOMBURG**