


Наружная горизонтальная отсечная гидроизоляция

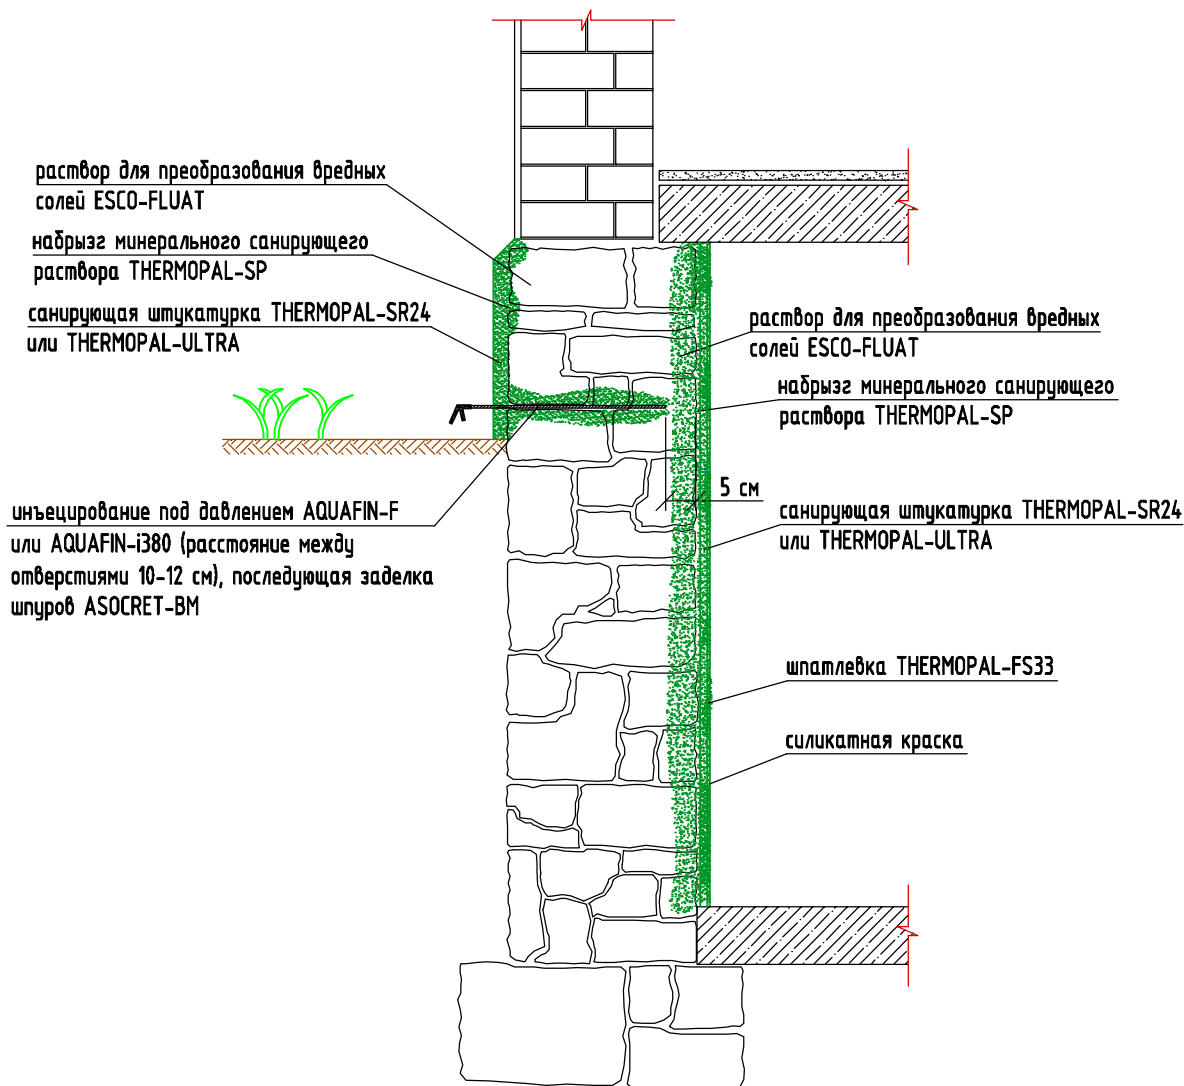

TP5.4-2.50.7

Альбом технических решений по применению материалов SCHOMBURG

Изм.	Кол.уч.	Лист	№ док.	Подпись	Дата	Стадия	Лист	Листов
Разраб.							66	
Наружная горизонтальная отсечная гидроизоляция								