


Наружная горизонтальная отсечная гидроизоляция и внутренняя гидроизоляция

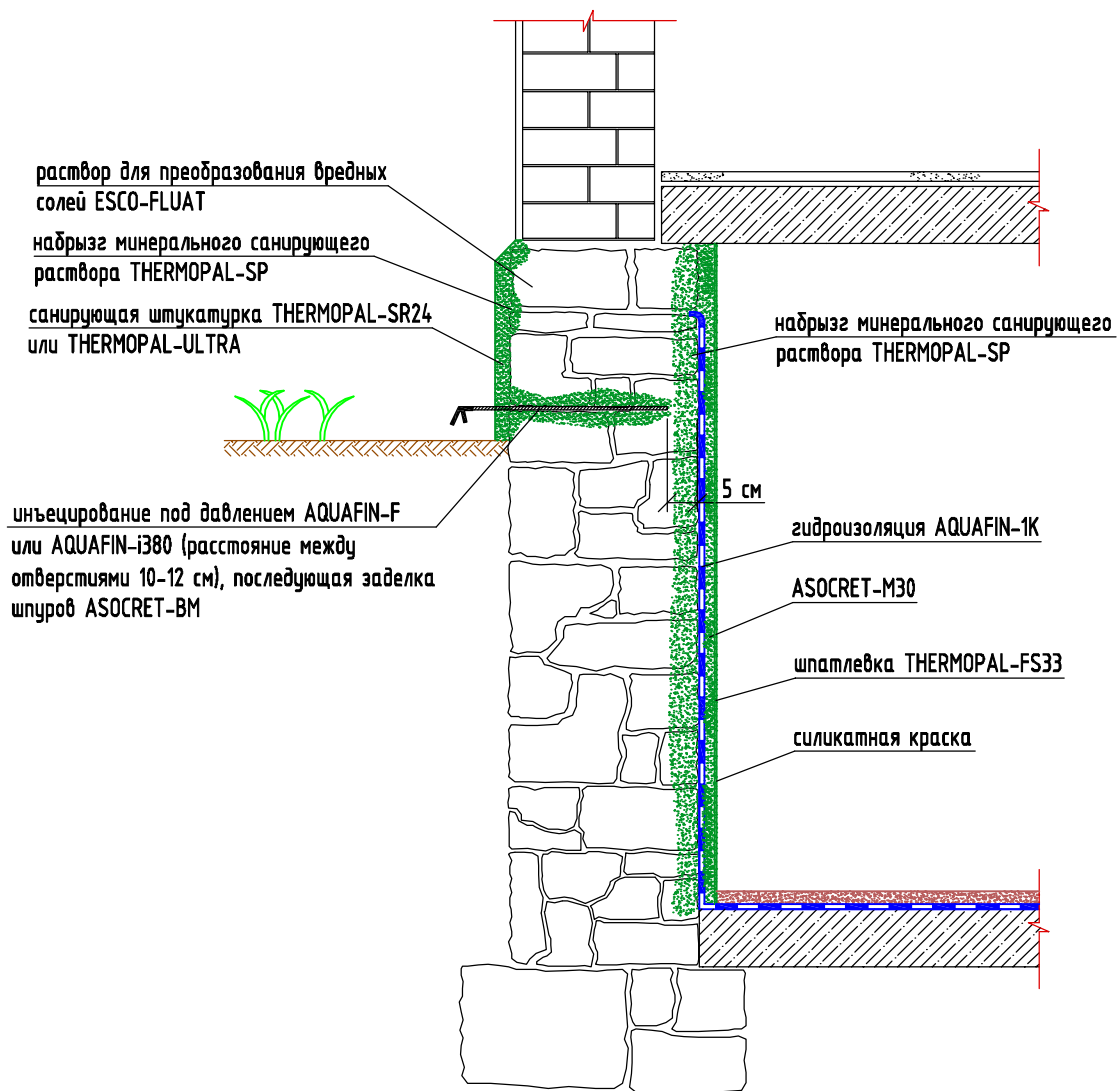

TP5.5-2.50.8

Альбом технических решений по применению материалов SCHOMBURG

Изм.	Кол.ч	Лист	№ док	Подпись	Дата	Стадия	Лист	Листов
Разраб.							67	
Наружная горизонтальная отсечная гидроизоляция и внутренняя гидро-								
изоляция								