


Горизонтальная отсечная гидроизоляция в двухслойной стене

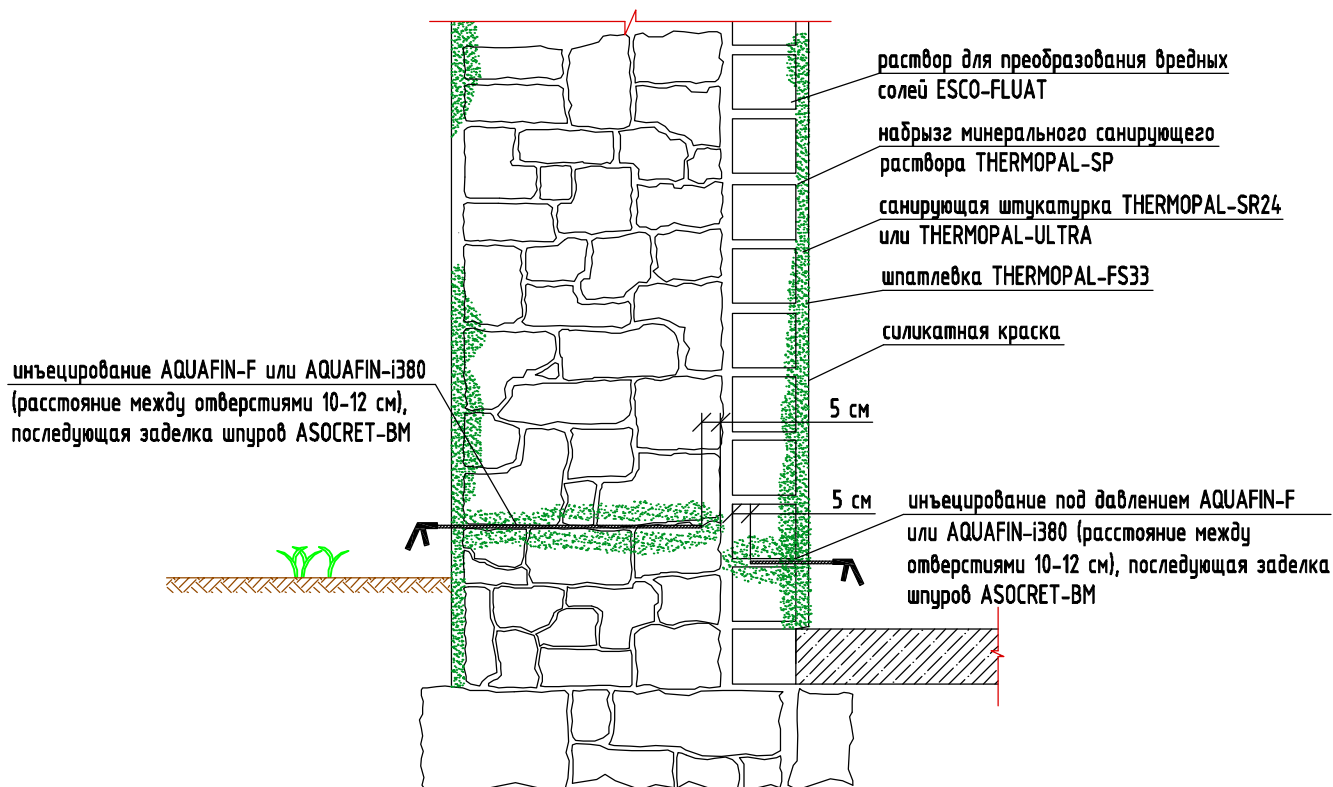

TP5.6-2.50.9

Альбом технических решений по применению материалов SCHOMBURG

Изм.	Кол.уч.	Лист	№ док.	Подпись	Дата	Стадия	Лист	Листов
Разраб.							68	
Горизонтальная отсечная гидроизоляция в двухслойной стене								