


Санация стен при низкой влажностной нагрузке

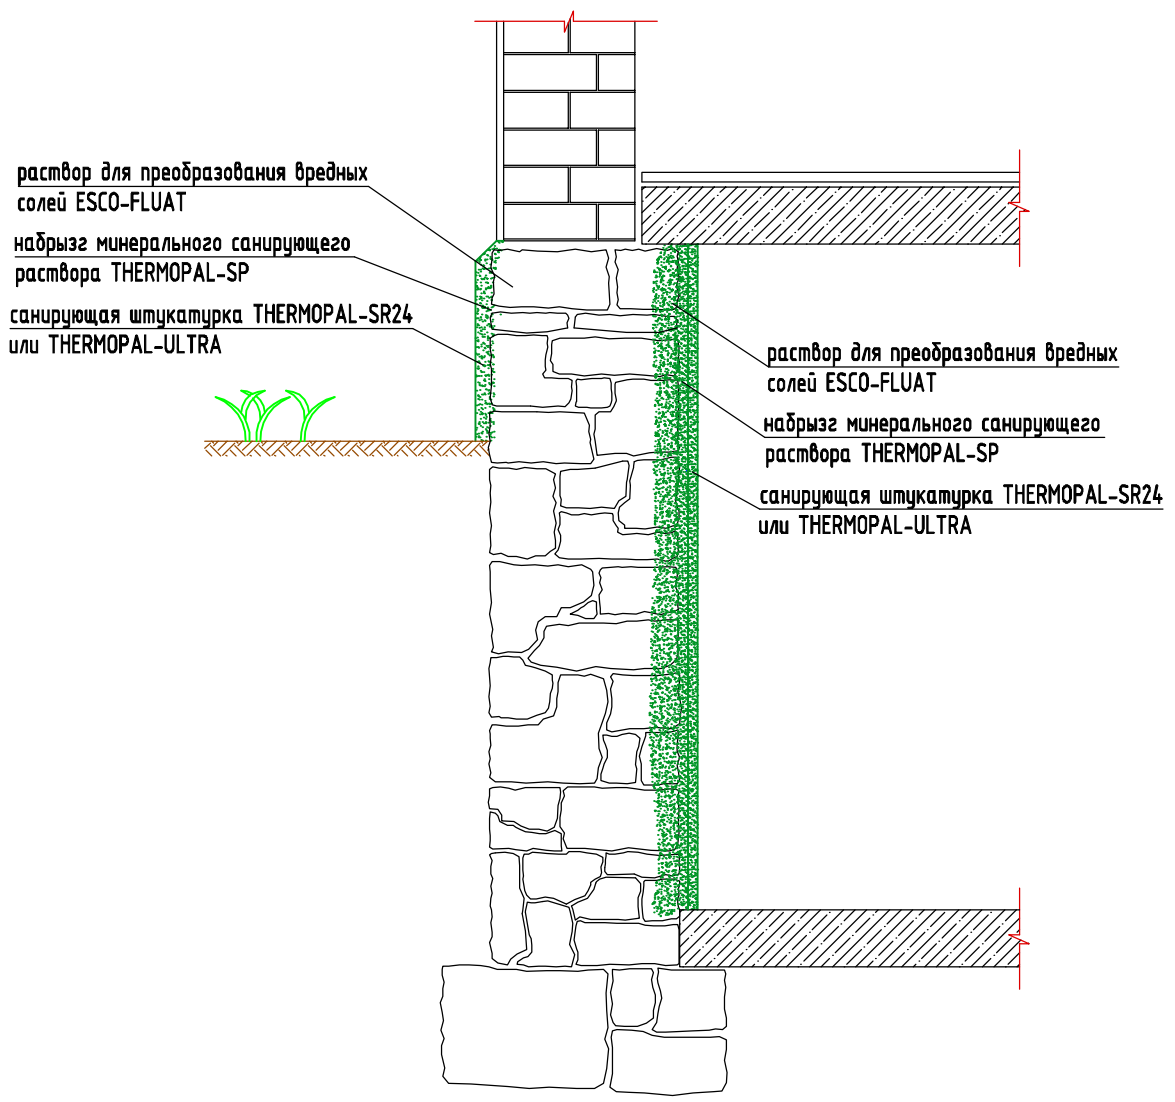

						TP5.7-2.60.1			
						Альбом технических решений по применению материалов SCHOMBURG			
Изм.	Кол.ч	Лист	№ док	Подпись	Дата				
Разраб.						Технические решения по гидроизоляции подземной части существующих зданий и сооружений при реновации	Стадия	Лист	Листов
								69	
						Санация стен при низкой влажностной нагрузке			
						SCHOMBURG			