
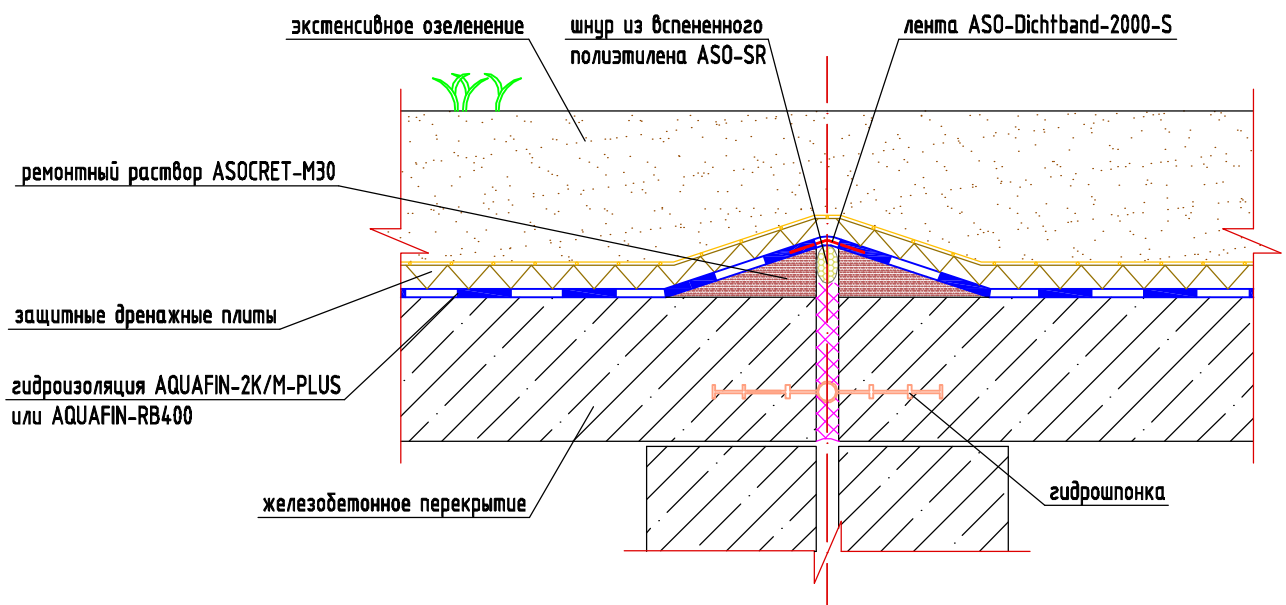


# Гидроизоляция деформационного шва в перекрытии подземного паркинга с применением AQUAFIN-2K/M-PLUS или AQUAFIN-RB400

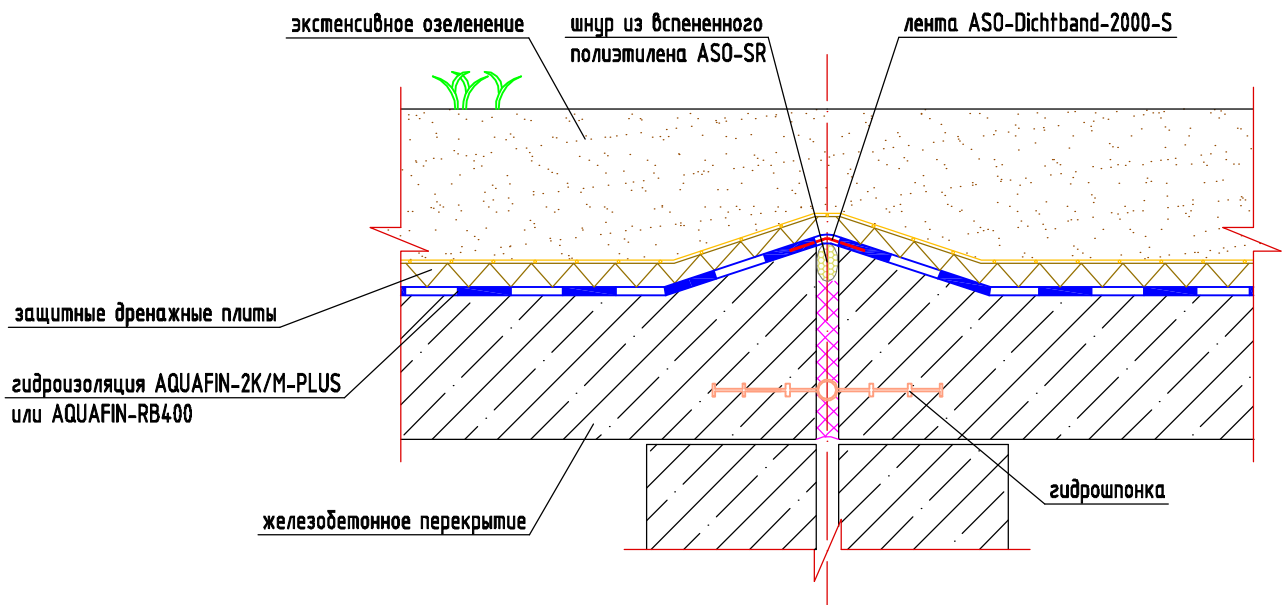

## ТР6.1-1.70.1

Альбом технических решений по применению материалов SCHOMBURG

Изм.	Кол.ч	Лист	№ док	Подпись	Дата	Стадия	Лист	Листов
Разраб.							70	
Гидроизоляция деформационного шва в перекрытии подземного паркинга								