


Гидроизоляция деформационного шва в перекрытии подземного паркинга с применением AQUAFIN-2K/M-PLUS или AQUAFIN-RB400

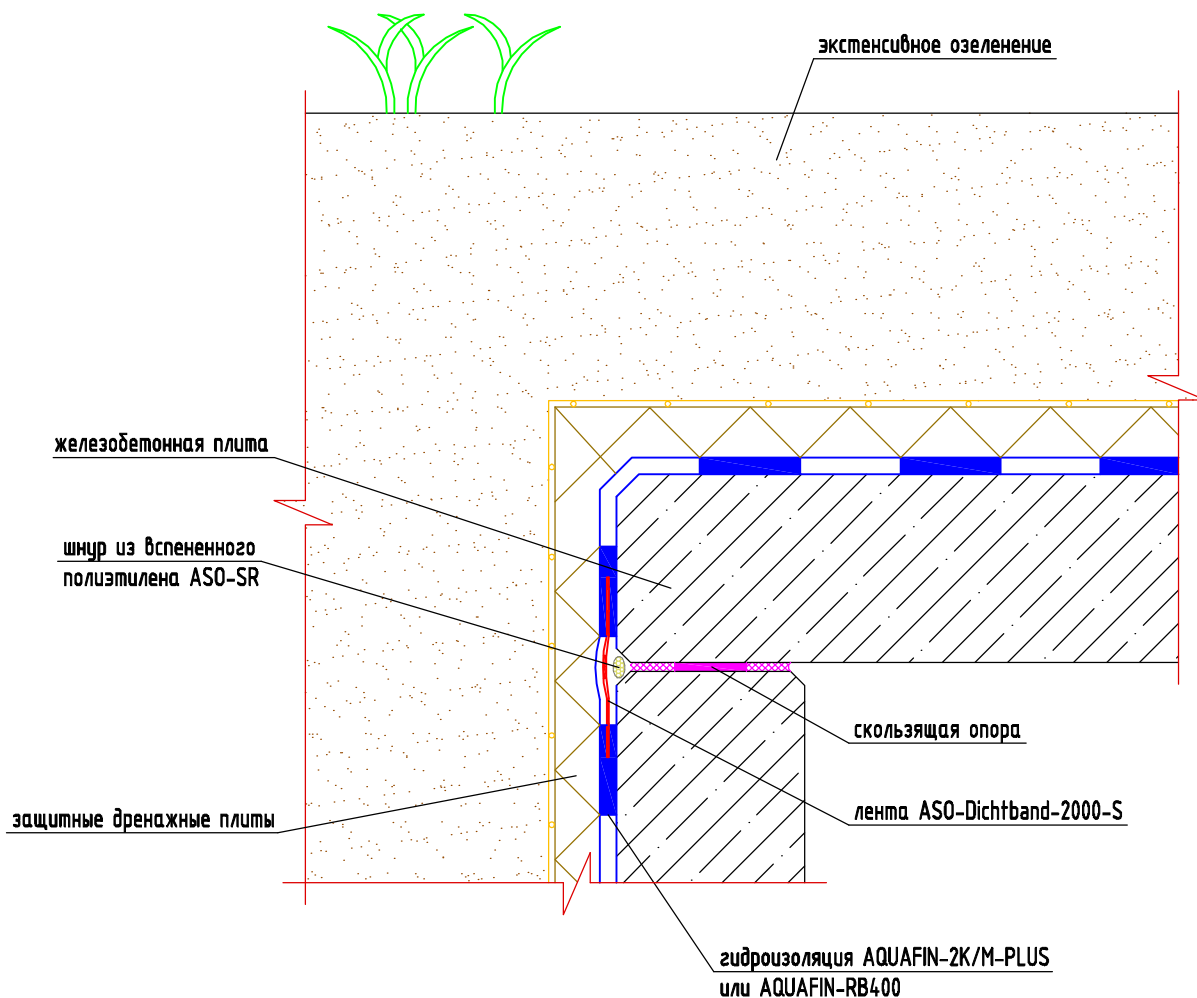

						ТР6.2-1.70.2			
						Альбом технических решений по применению материалов SCHOMBURG			
Изм.	Кол.уч.	Лист	№ док.	Подпись	Дата				
Разраб.						Технические решения по гидроизоляции паркингов	Стадия	Лист	Листов
								71	
						Гидроизоляция деформационного шва в перекрытии подземного паркинга			
						SCHOMBURG			