


Гидроизоляция примыкания стены и перекрытия подземного паркинга с применением AQUAFIN-2K/M-PLUS или AQUAFIN-RB400

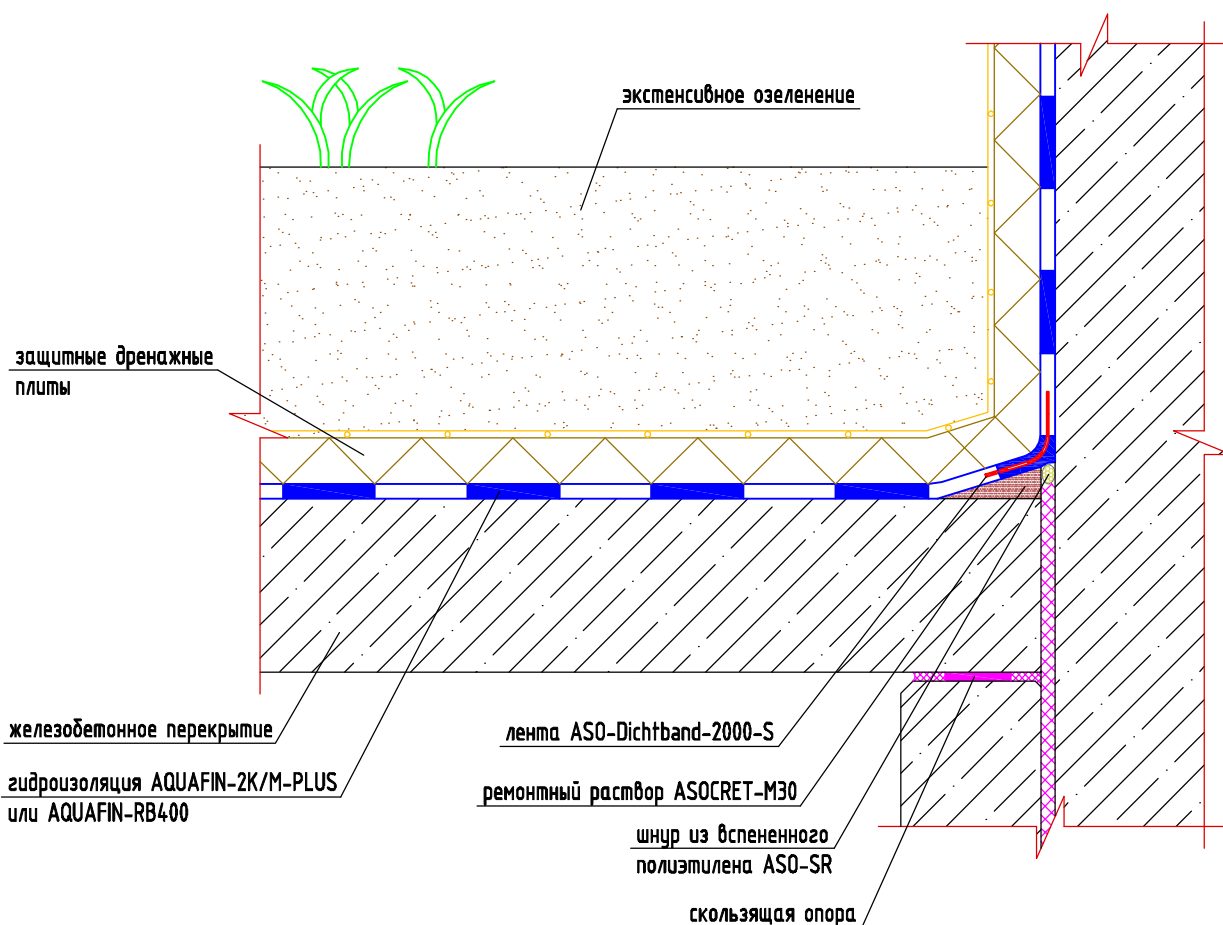

						ТР6.3-1.70.4			
						Альбом технических решений по применению материалов SCHOMBURG			
Изм.	Кол.уч	Лист	№ док	Подпись	Дата				
Разраб.						Технические решения по гидроизоляции паркингов	Стадия	Лист	Листов
								72	
						Гидроизоляция примыкания стены и перекрытия подземного паркинга		SCHOMBURG	