


# Гидроизоляция водосточного отверстия в перекрытии подземного паркинга с применением AQUAFIN-2K/M-PLUS или AQUAFIN-RB400

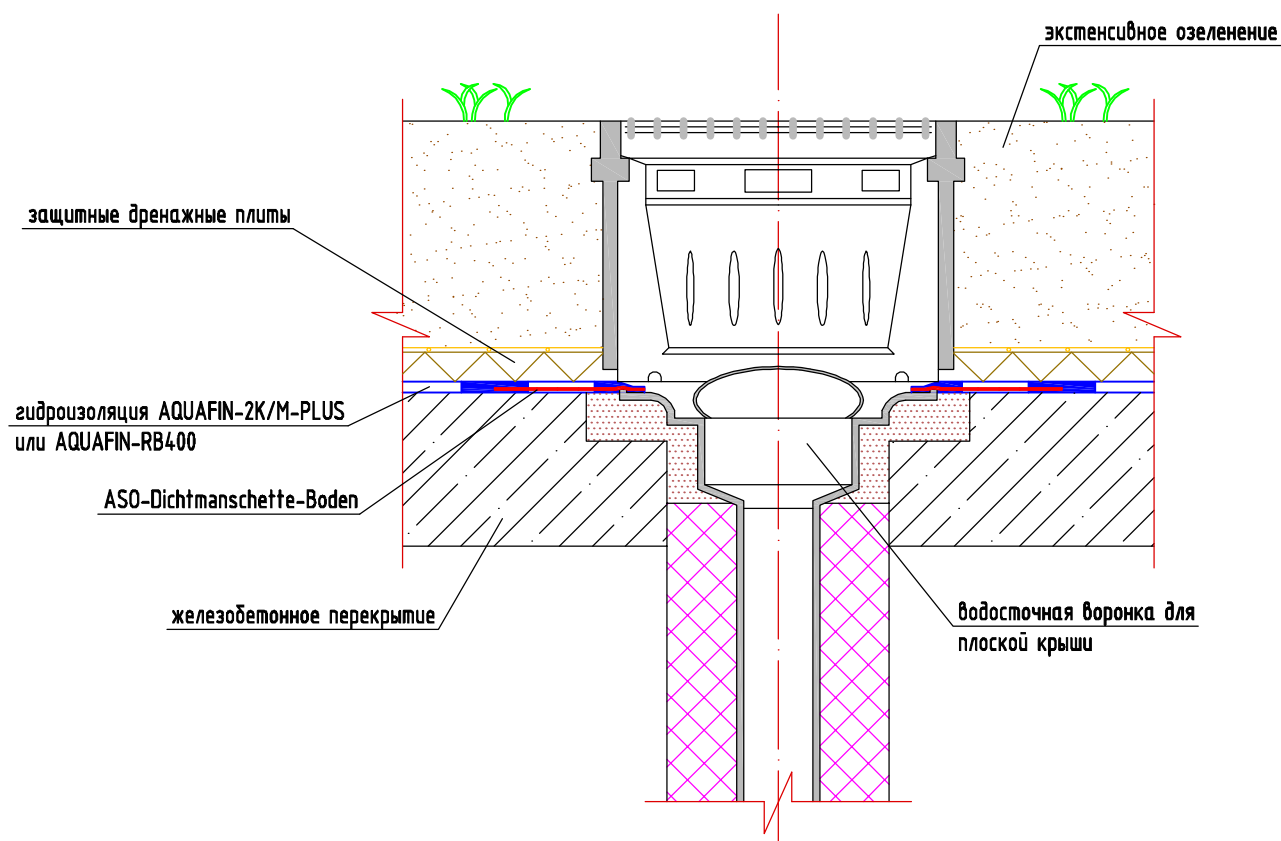

						<b>ТР6.4-1.70.5</b>			
						Альбом технических решений по применению материалов SCHOMBURG			
Изм.	Кол.ч	Лист	№ док	Подпись	Дата				
Разраб.						Технические решения по гидроизоляции паркингов	Стадия	Лист	Листов
								73	
						Гидроизоляция водосточного отверстия в перекрытии подземного паркинга			
						<b>SCHOMBURG</b>			