



Гидроизоляция парапета подземного паркинга с применением AQUAFIN-2K/M-PLUS или AQUAFIN-RB400

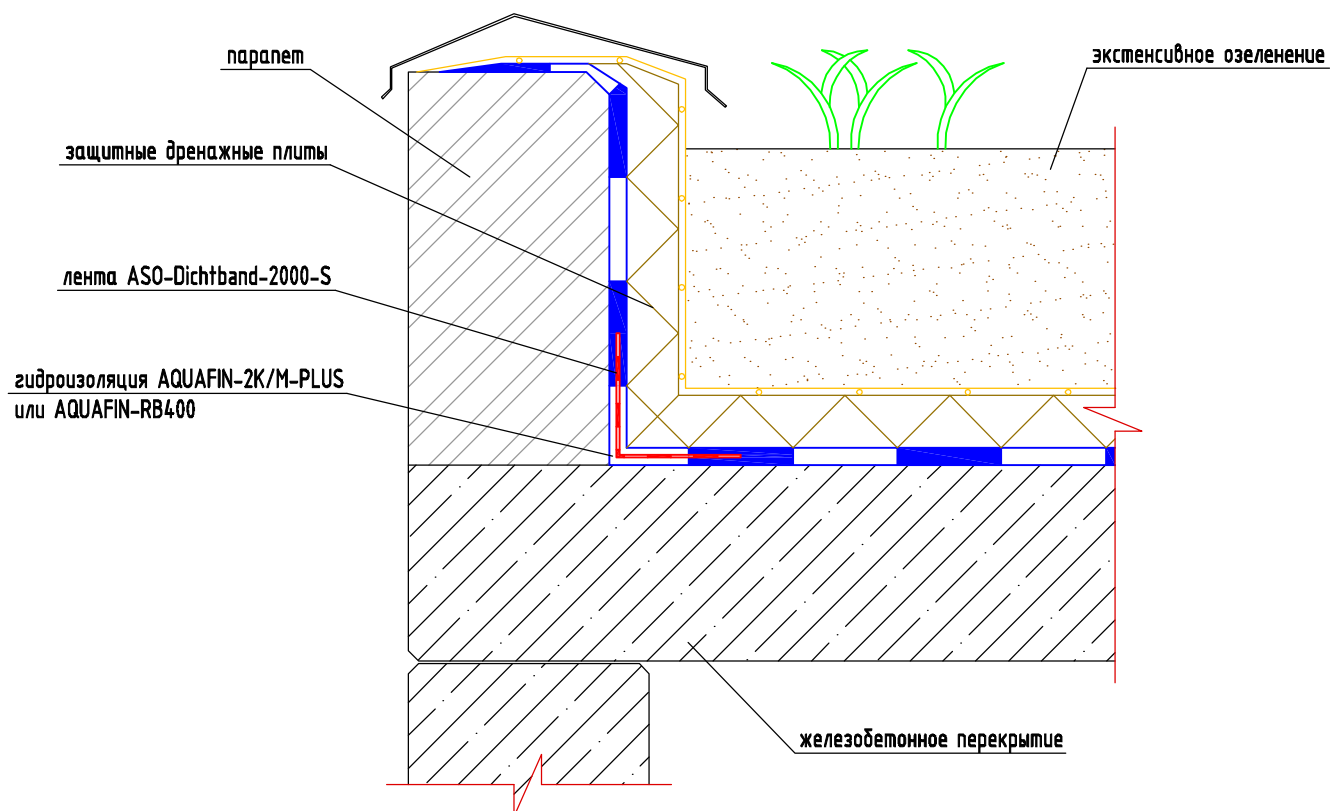

						ТР6.5-1.70.6		
						Альбом технических решений по применению материалов SCHOMBURG		
Изм.	Кол.ч	Лист	№ док	Подпись	Дата			
Разраб.						Технические решения по гидроизоляции паркингов	Стадия	Лист
								74
						Гидроизоляция парапета подземного паркинга	 SCHOMBURG	